



Nr.	Art der Änderung	Gültig	Name

Markierung nur nachrichtlich!

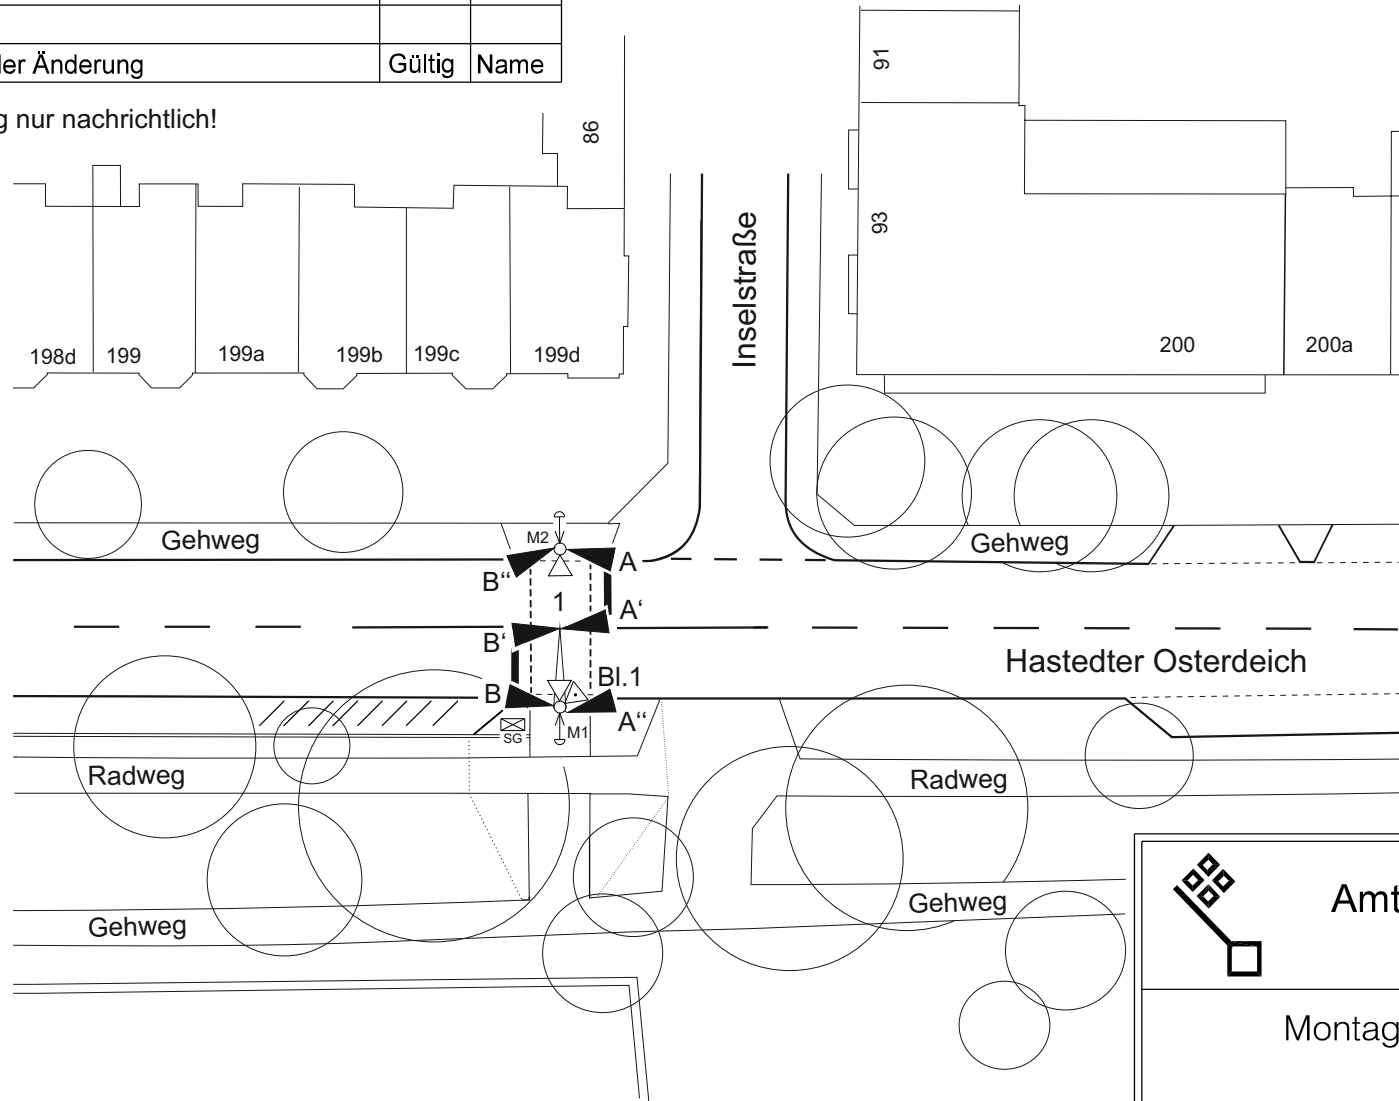

Detektor	Maß ca.	Auswertung

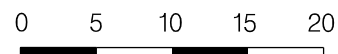

 Amt für Straßen und Verkehr 31 Verkehrstechnik				
Montage – und Signallageplan Lichtsignalanlage Hastedter Osterdeich / Inselstraße				
Bremen,				
Az. 303	Maßstab 1:500	Aufgestellt Gerlach	Gezeichnet Lentz	Gültig ab