



Bearbeiter: Carola Stengel
 K:\Projekte\3435_4_BUE\233-9_Brauerstrasse\PlaneV\Karte\GP_UK_BUE_233_975.dwg
 Stand: 14. Aug 2020 09:17
 Ausgabe: 14. Aug 2020 09:17
 Layout: GP_UK_BUE_233-9_Brauerstrasse\PlaneV\Karte\GP_UK_BUE_233_975.dwg

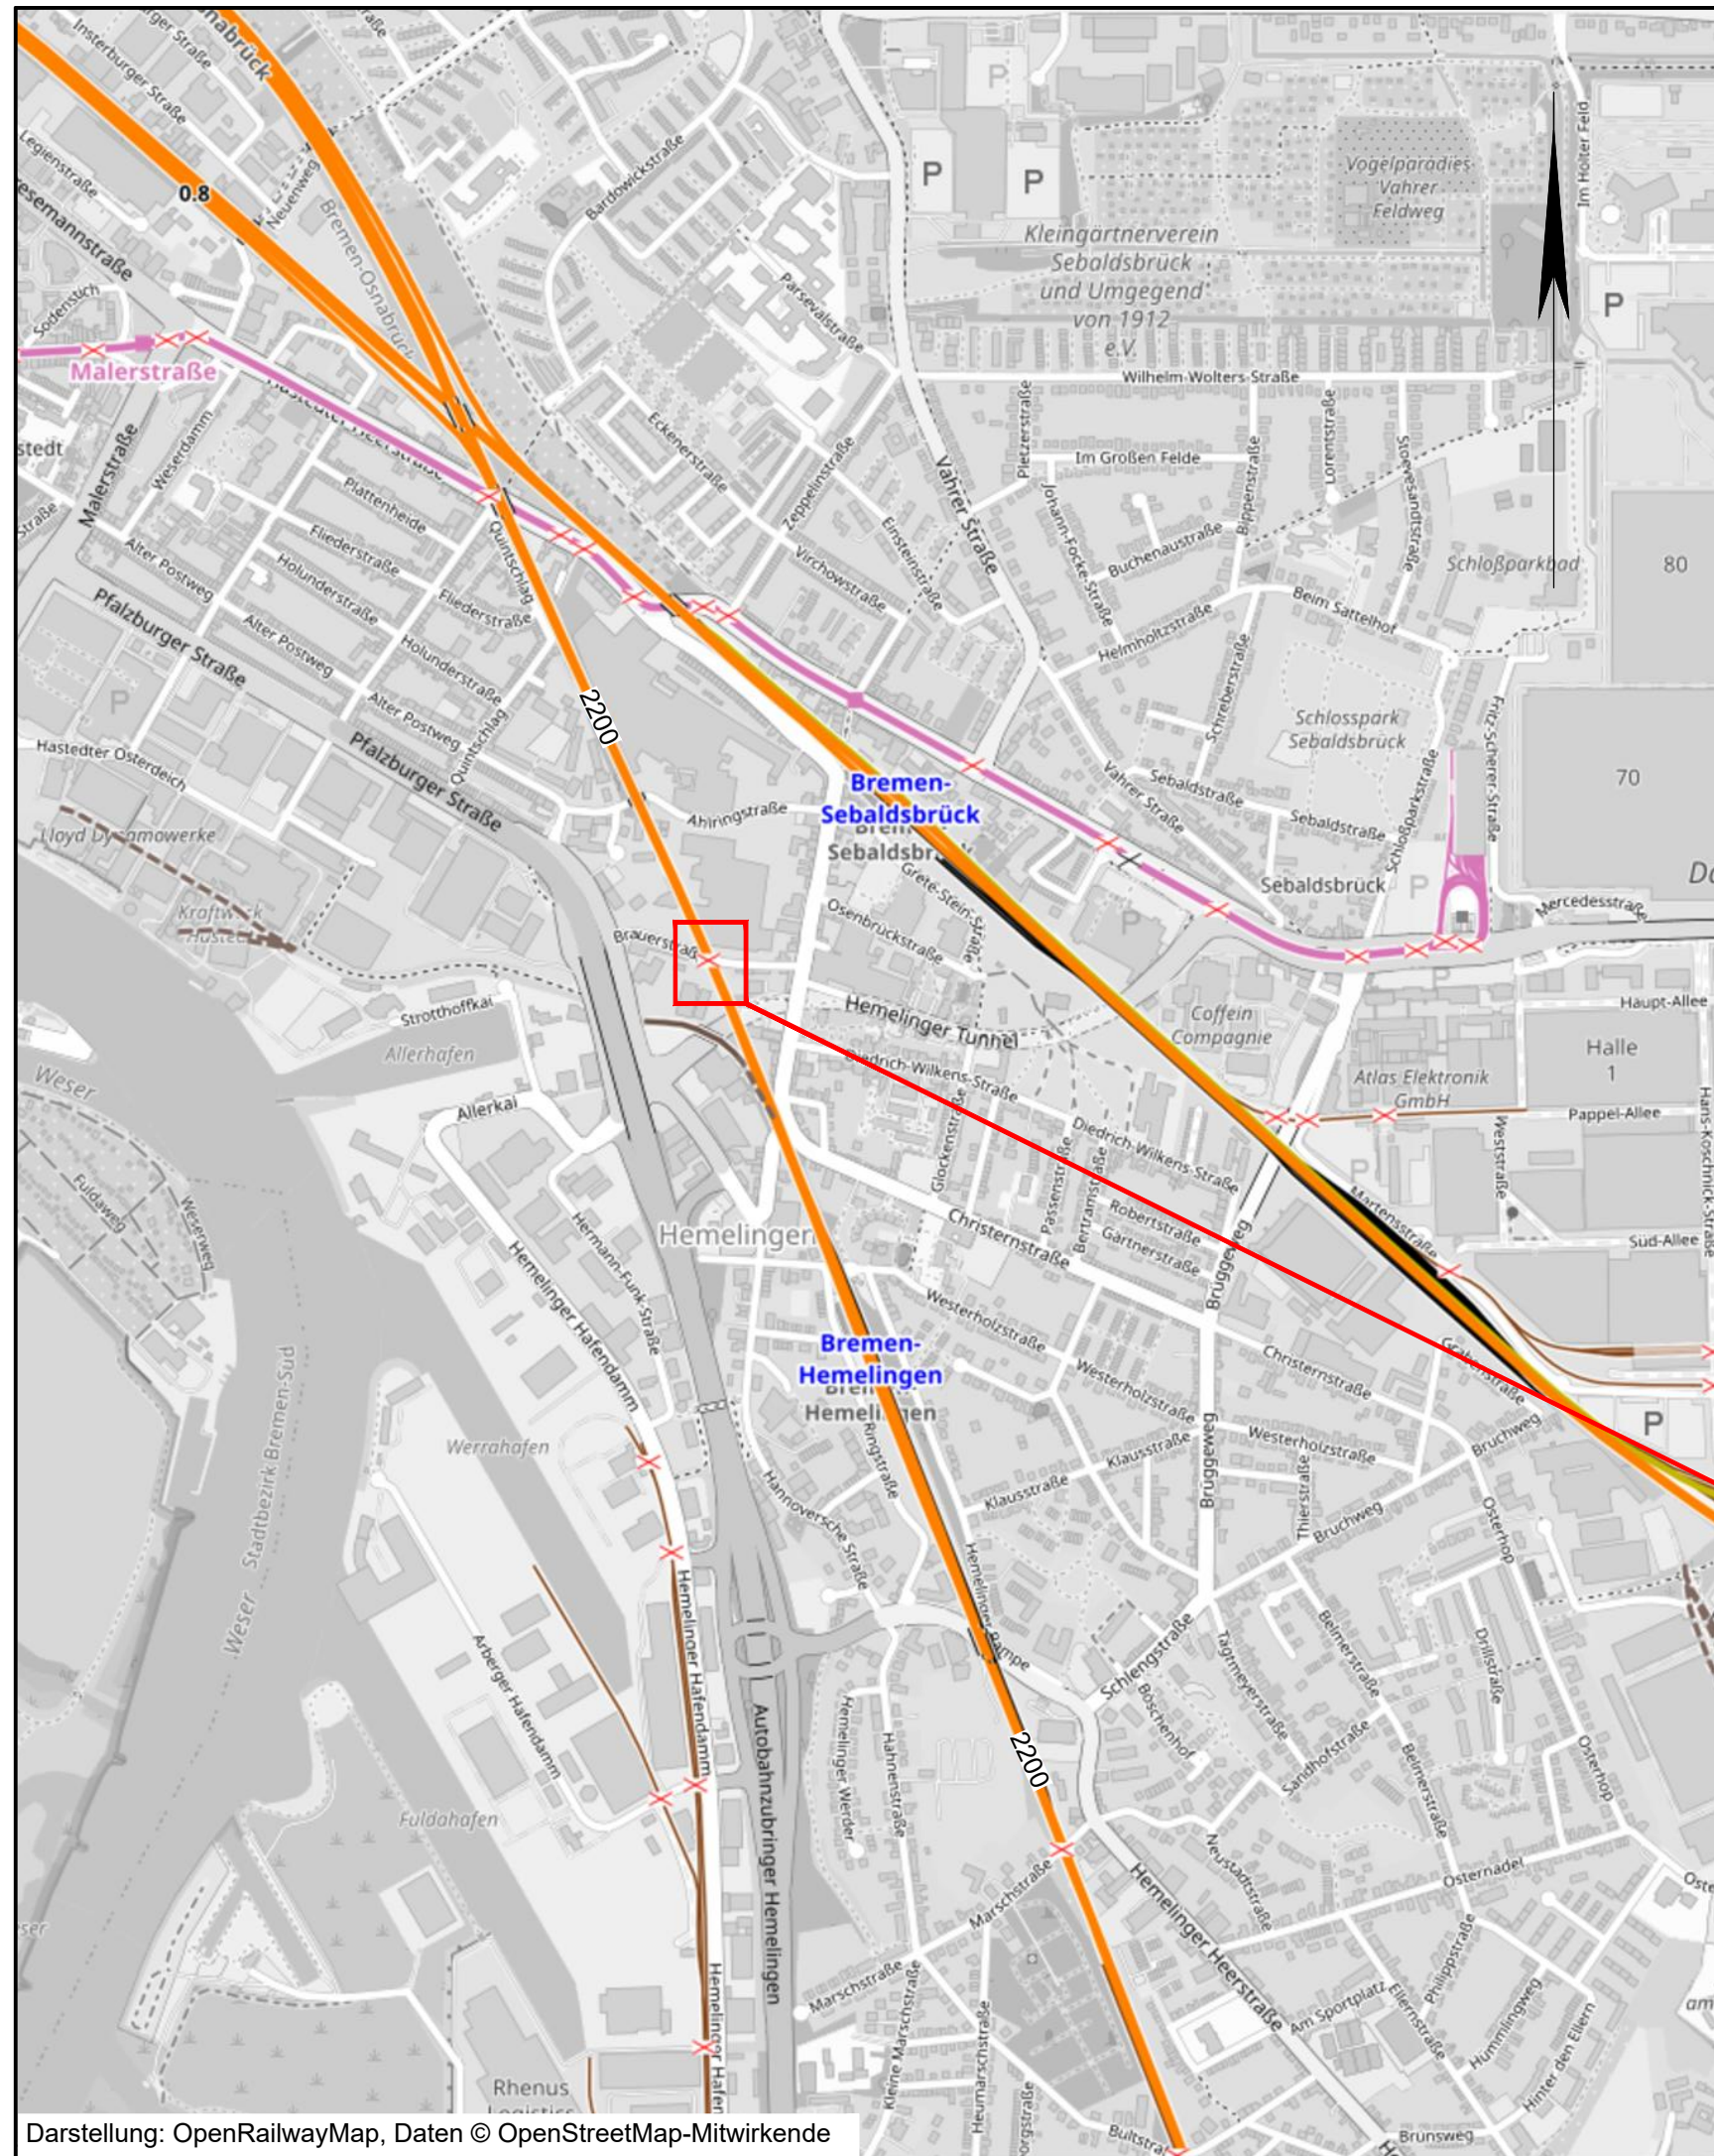


Bahnübergang km 233,975 (Strecke 2200) Brauerstraße

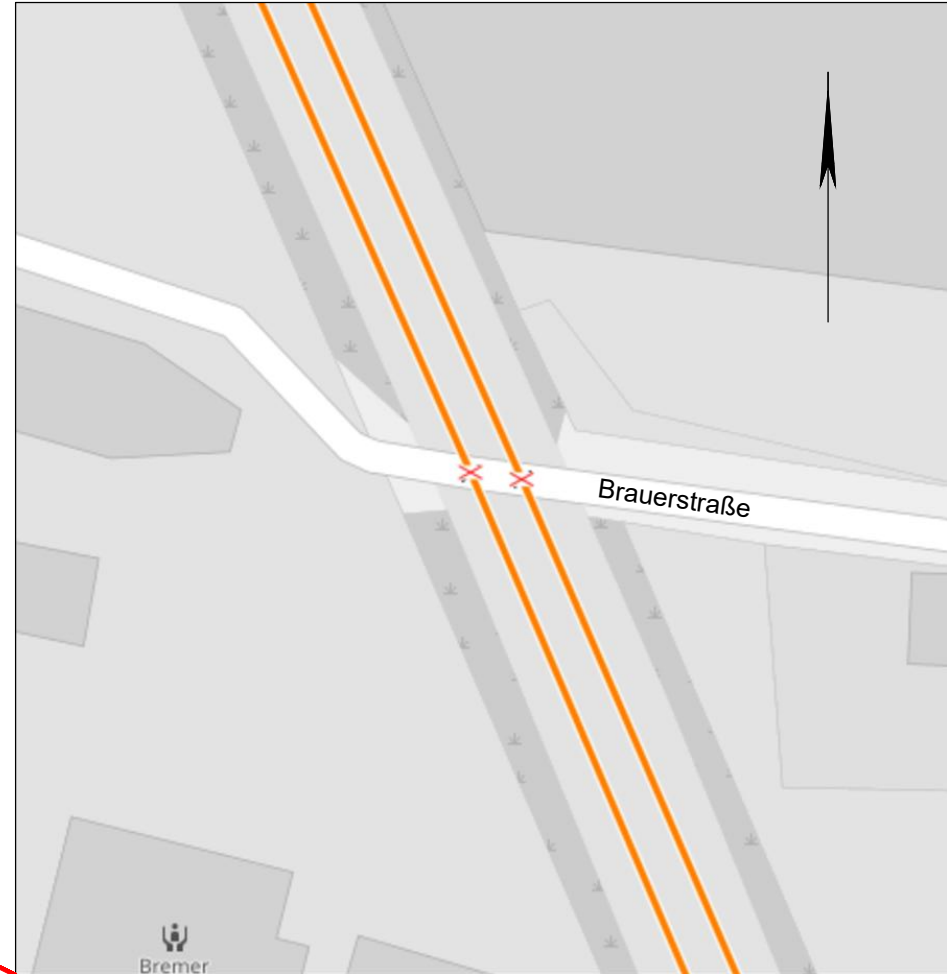

Darstellung: OpenRailwayMap, Daten © OpenStreetMap-Mitwirkende

Genehmigungsvermerk Eisenbahn-Bundesamt

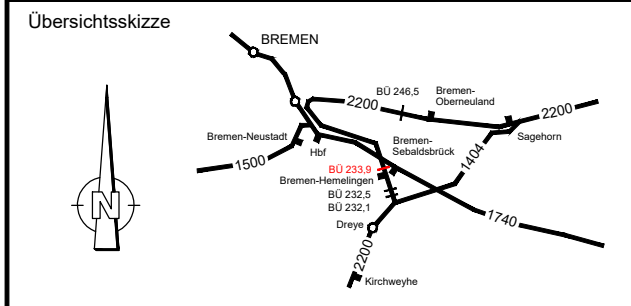


Straßenbaubehörde/Baulasträger:

 Ort, Datum, Unterschrift
 Freie Hansestadt Bremen / Amt für Straßen und Verkehr:

 Ort, Datum, Unterschrift

0	Ausgangsverfahren: Antragsfassung	27.06.2020
Index	Änderungen bzw. Ergänzungen	Planungsstand

Genehmigungsplanung: Unterlage für eine Entscheidung nach § 18 AEG

Vorhabenträgerin: DB NETZE DB Netz AG Regionalbereich Nord I.NP-N-M-S(4) Lindemannallee 3 30173 Hannover		Planzeichen: GP_BÜ_ÜK_01_0 Projekt-Nr.: 3435	
Vertreter der Vorhabenträgerin: DB NETZE DB Netz AG Regionalbereich Nord I.NP-N-M-S(4) Lindemannallee 3 30173 Hannover		Planverfasser:  Dr. Graband & Partner GmbH Budapester Str. 41 10787 Berlin Tel.: 030 264 937-0	
Datum	Unterschrift	Datum	Unterschrift
Datum: _____ Unterschrift: _____		Datum: _____ Unterschrift: _____	
		Höhengensystem: Koordinatensystem: Ursprungsplan: Blattgröße: 594 x 297 Maßstab: 1:30000 / 1:1000	

Vorhaben: Erneuerung der BÜSA
 km 233,9 Brauerstraße
 Strecke 2200: Wanne-Eickel - Bremen - Hamburg

Planart: Übersichtskarte

Planinhalt: Strecke 2200, km 233,975
 Brauerstraße