


29. Änderung

Bremen - Vahr
(Alte Süßwarenfabrik / Einzelhandelsstandort Vahrer Straße)

(Bearbeitungsstand: 28.06.2021)

Übersichtsplan

1:10.000

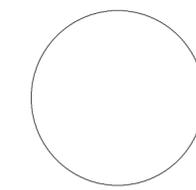

Für Entwurf und Aufstellung
Die Senatorin für Klimaschutz, Umwelt, Mobilität, Stadtentwicklung
und Wohnungsbau
Fachbereich Bau und Stadtentwicklung

Bremen,
Senatsrat

Dieser Plan hat der Deputation für Mobilität, Bau und Stadtentwicklung bei ihrem
Planaufstellungsbeschluss vom vorgelegen.
Bremen,

Vorsitzender

Senatorin


Bekanntmachung gemäß § 2 Baugesetzbuch durch Bereitstellung im Internet
am

Bearbeitet: Bruhse
Gezeichnet: Bode 28.06.2021

Verfahren: Brünjes

Flächennutzungsplan
Bremen

29. Änderung

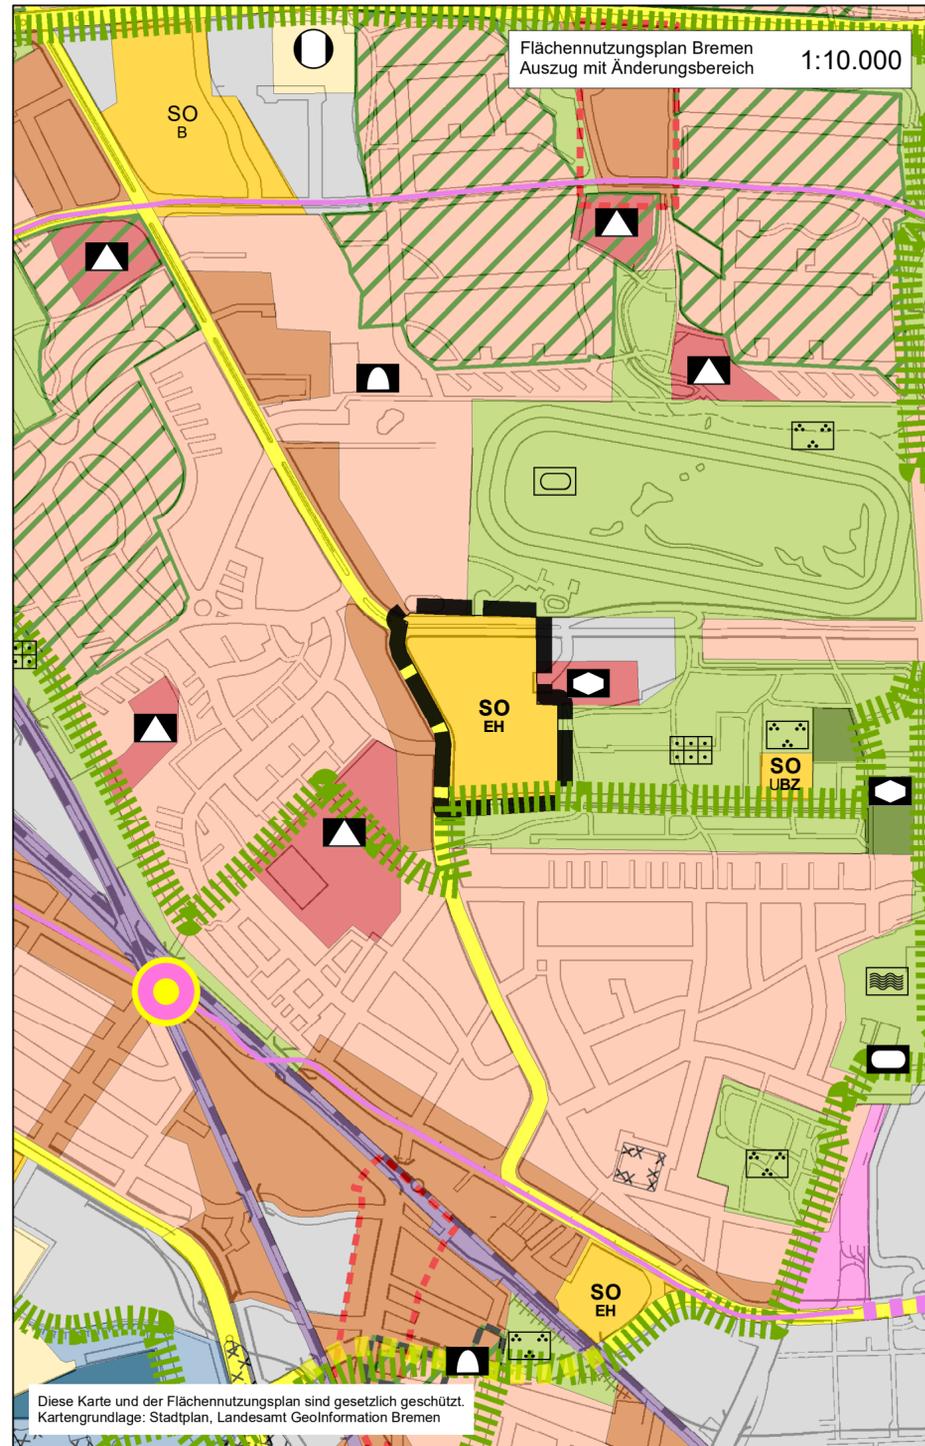

Flächennutzungsplan Bremen
Auszug mit Änderungsbereich 1:10.000

Darstellungen

- Räumlicher Geltungsbereich FNP Bremen
- Änderungsbereich

Bauflächen

- Gemischte Bauflächen
- Gemischte Bauflächen - Prüfbereiche
- Wohnbauflächen
- Wohnbauflächen - Prüfbereiche
- Gewerbliche Bauflächen
- Gewerbliche Bauflächen - Prüfbereiche
- SO Hafengebiet
- Innovationsschwerpunkte Bildung, Forschung, Technologie
Sonderbauflächen mit gewerblichem Schwerpunkt
- SO AIR Airportstadt
- SO TPJ Technologiepark Universität
- SO JU Jacobs University und Science Park

Sonderbauflächen

- Zweckbestimmung
- SO W SO Wochenendhausgebiet
- SO C SO Campingplatz
- SO LP SO Liegeplatz
- SO EH SO Einzelhandel
- SO EH/FE SO Einzelhandel/ Freizeit
- SO FR/SP SO Freizeit/ Sport
- SO ST SO Strafvollzug
- SO B SO Bund/ Polizei
- SO M SO Messen/ Ausstellungen/ Kongresse
- SO K SO Krankenhaus
- SO GM SO Großmarkt
- SO MSR SO Nationale Mahnstätte
- SO BL SO Bildung
- SO UZ SO Umweltbildungszentrum

Flächen für den Gemeinbedarf

- Zweckbestimmung
- Sozialen Zwecken dienende Gebäude und Einrichtungen
- Kulturellen Zwecken dienende Gebäude und Einrichtungen
- Hochschulen / Quartiersbildungszentren / weiterführende Schulen
- Sportlichen Zwecken dienende Gebäude und Einrichtungen
- Zentrale Gebäude und Einrichtungen der öffentlichen Verwaltung
- Zentrale Gebäude und Einrichtungen, die der öffentlichen Sicherheit dienen

Verkehrsflächen

- Autobahnen und autobahnähnliche Straßen
- Sonstige überörtliche und örtliche Hauptverkehrsstraßen
- Tunnel
- Bahnanlagen
- Straßenbahnlinien
- Regional bedeutsame Umsteige- und Endpunkte
- Umgrenzung der Fläche für den Luftverkehr
- Flughafen
- Fähren
- Straßenbahn- / Busdepot
- Straßenbahntrassen - Planung

Flächen und Anlagen für Ver- und Entsorgung

- Flächen für Ver- und Entsorgung
- Versorgung - Elektrizität
- Versorgung - Fernwärme
- Versorgung - Gas
- Versorgung - Wasser
- Versorgung - Wasserkraft
- Entsorgung - Abfall
- Entsorgung - Abwasser

Freiflächen

- Wasserflächen
- Grünflächen
- Grünfläche - Parkanlage
- Grünfläche - Dauerkleingärten
- Grünfläche - Sportplatz
- Grünfläche - Badeplatz, Freibad
- Grünfläche - Friedhof
- Grünfläche - Photovoltaik
- Flächen für die Landwirtschaft
- Waldflächen
- Naturbelassene Flächen/
Flächen mit besonderer landschaftspflegerischer Bedeutung
- Naturschutzgebiete (nachrichtliche Übernahme)
- Grünverbindungen
- Grünverbindungen - Planung

Sonstige Darstellungen

- Bauflächen mit zu sichernden Grünfunktionen/
besondere Planungsanfordernis bei Innenentwicklungsvorhaben
- Historische Ortskerne/
Gebiete mit prägendem Altbaubestand
- Zentrale Versorgungsbereiche
- Flächen für Deponien (mit Folgenutzung)
- Vorrangflächen für Windkraftanlagen
- Vorrangflächen für Windkraftanlagen (Zwischennutzung)
- Vorrangflächen für Windkraftanlagen (Höhenbegrenzung der gesamten Anlage auf 120 m)
- Flächen, unter denen der Bergbau umgeht
- Belastete Flächen (Altablagerungen)
- Überflutungspolder
- Gestaltungsraum Kleingärten, Freizeit und Natur Bremer Westen
- Prüfbereiche für Ausgleichsmaßnahmen
- Prüfbedarf am Umsteigepunkt Mahndorf
- Von der Darstellung ausgenommene Flächen ("Weißflächen" gem. § 5 Abs. 1 Satz 2 BauGB)
- Von der Darstellung ausgenommene Flächen für Windkraftanlagen (gem. § 5 Abs.1 Satz 2 BauGB)

Diese Karte und der Flächennutzungsplan sind gesetzlich geschützt.
Kartengrundlage: Stadtplan, Landesamt Geoinformation Bremen