




Anlage zur Anhörung vom 27. Juli 2021

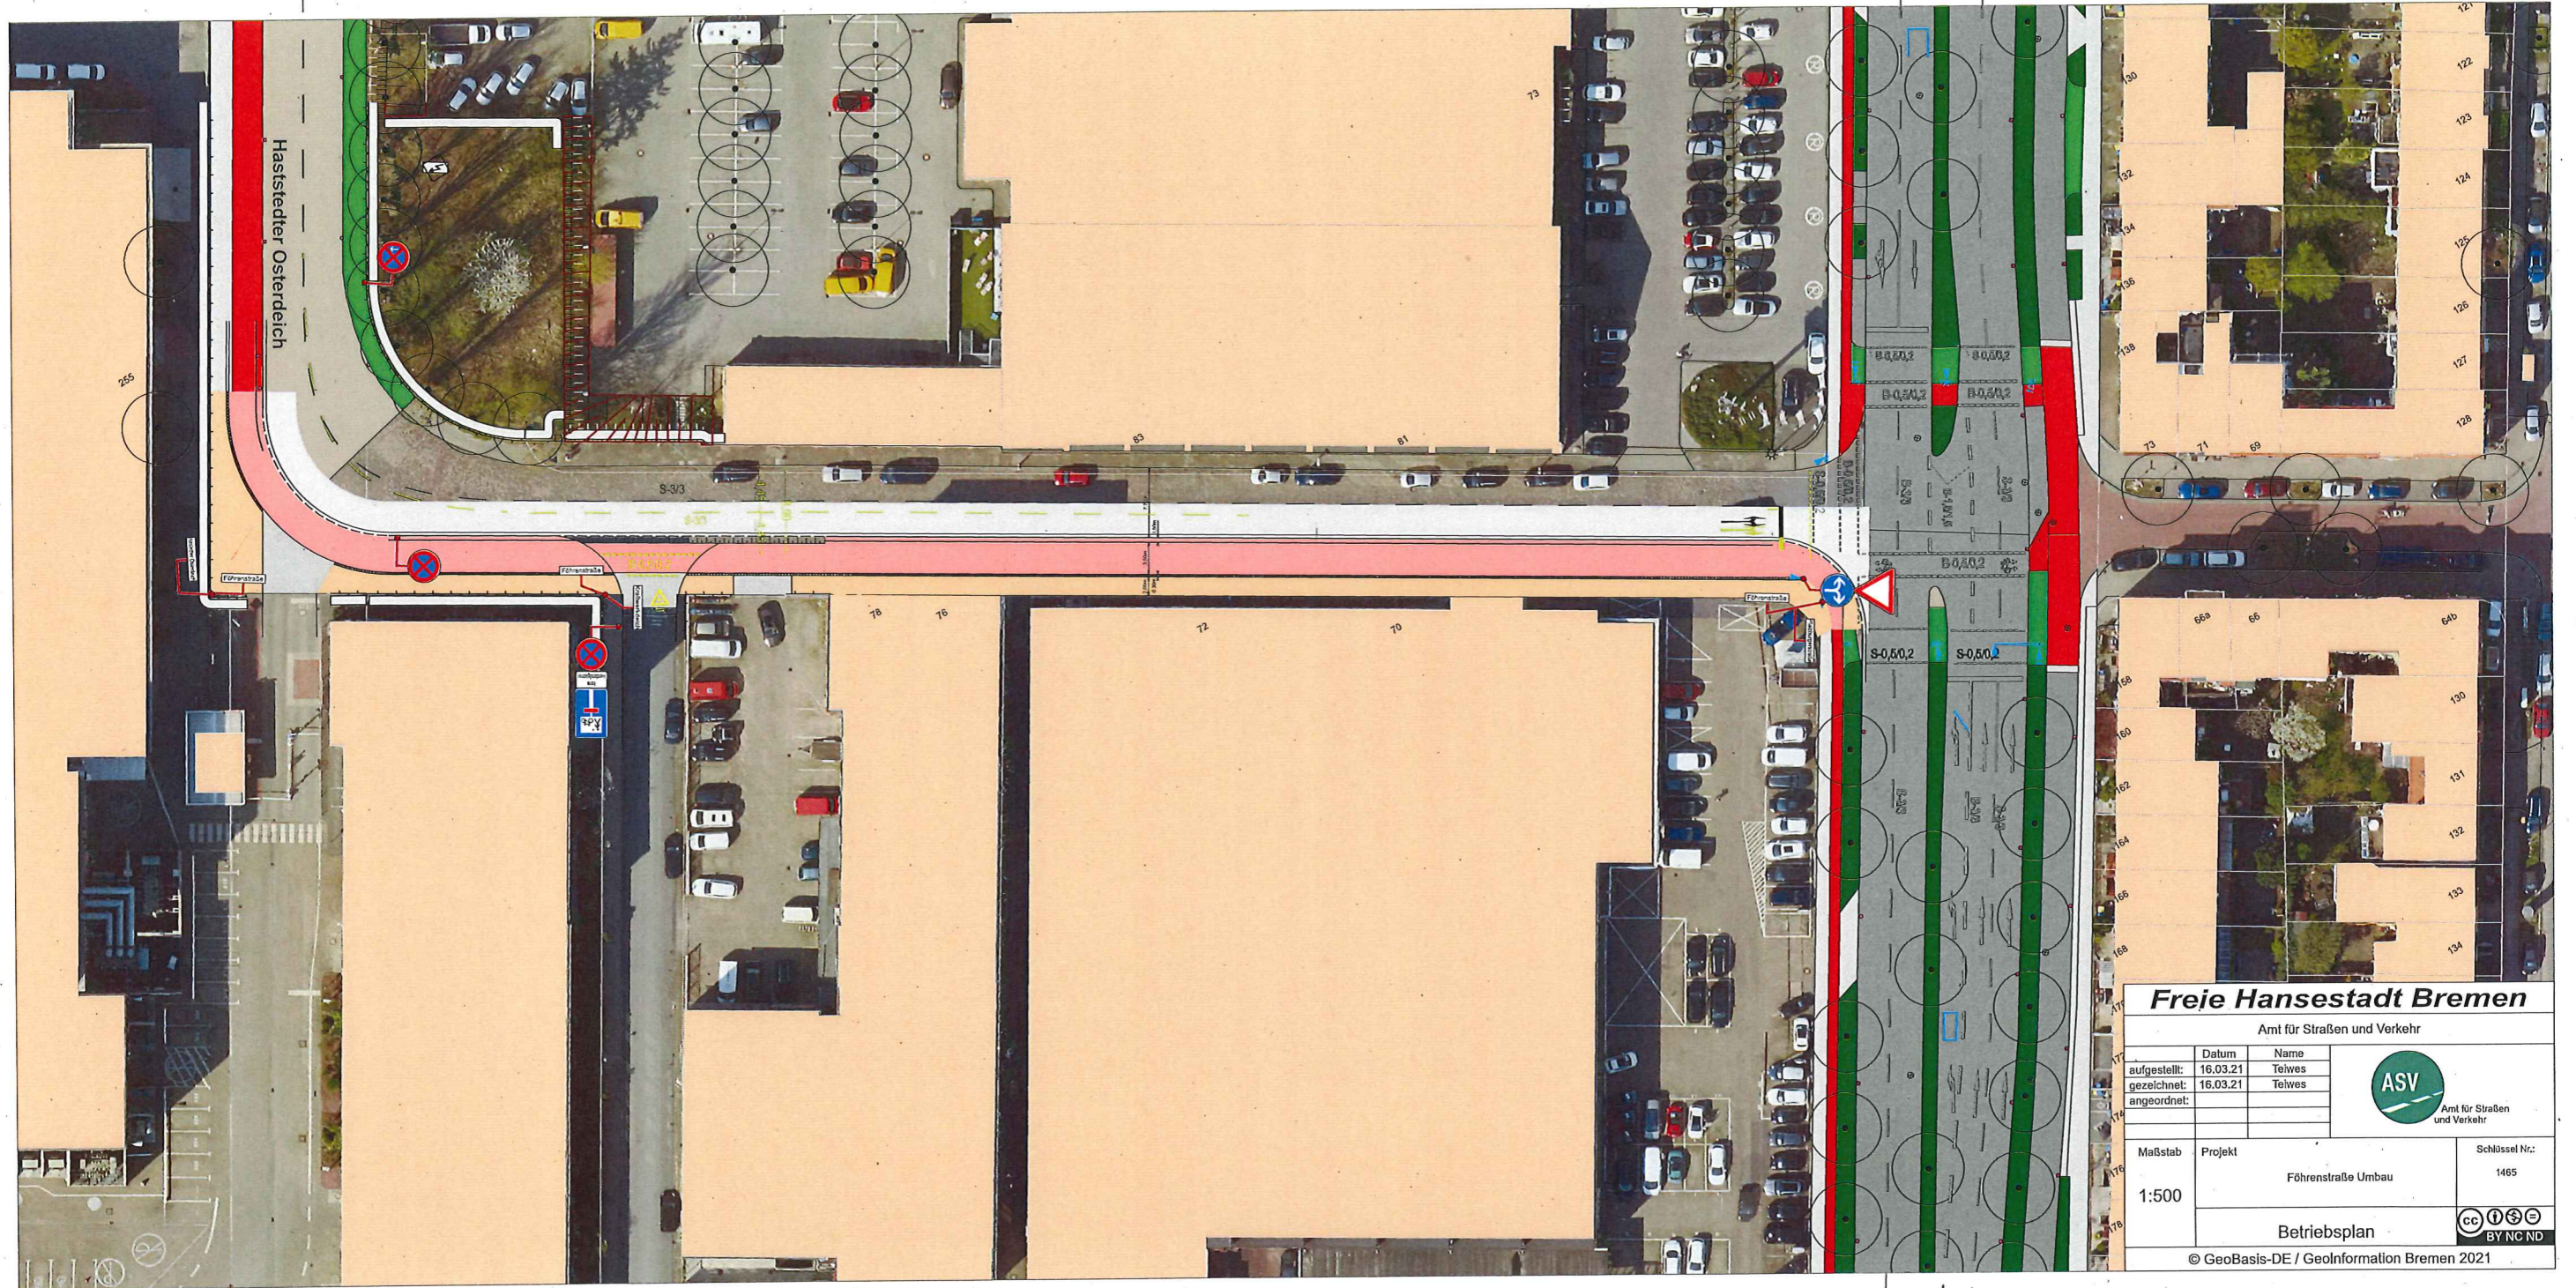

Freie Hansestadt Bremen		
Amt für Straßen und Verkehr		
Datum	Name	
aufgestellt: 16.03.21	Teilwes	
gezeichnet: 16.03.21	Teilwes	
angeordnet:		
 Amt für Straßen und Verkehr		
Maßstab	Projekt	Schlüssel Nr.:
1:500	Föhrenstraße Umbau	1465
Betriebsplan		
© GeoBasis-DE / Geoinformation Bremen 2021		