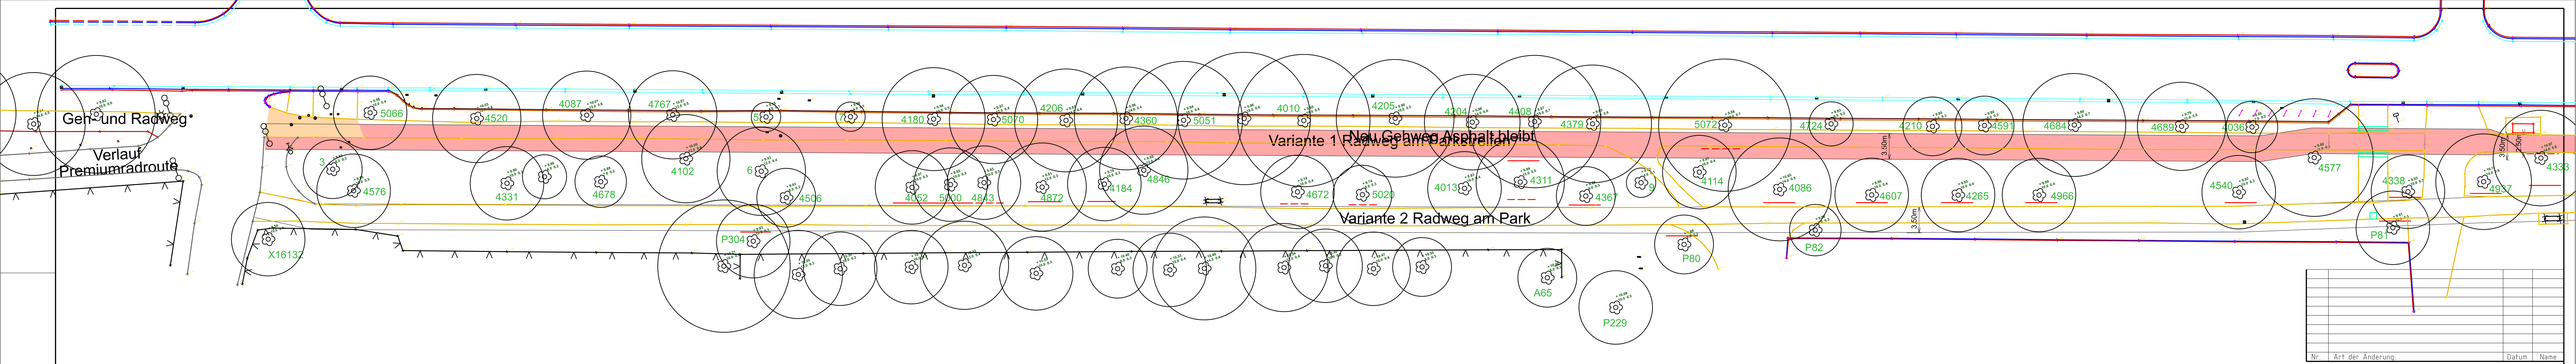

Nr.	Art der Änderung	Datum	Name

Freie Hansestadt Bremen

Amt für Straßen und Verkehr

	Datum	Name	
aufgestellt:			Bremen, den
gezeichnet:			
geprüft:			
			Abteilungsleiter / Amtsleiter

Maßstab: 1:250

Objekt: **Hastedter Osterdeich**
zwischen Fleetstraße
und Inselstraße

Zeichn.-Nr:

Az: