


Regelschnitt Wegeverbindung Rennbahn 1:25

Bk0,3 nach der RStO 12 /6/

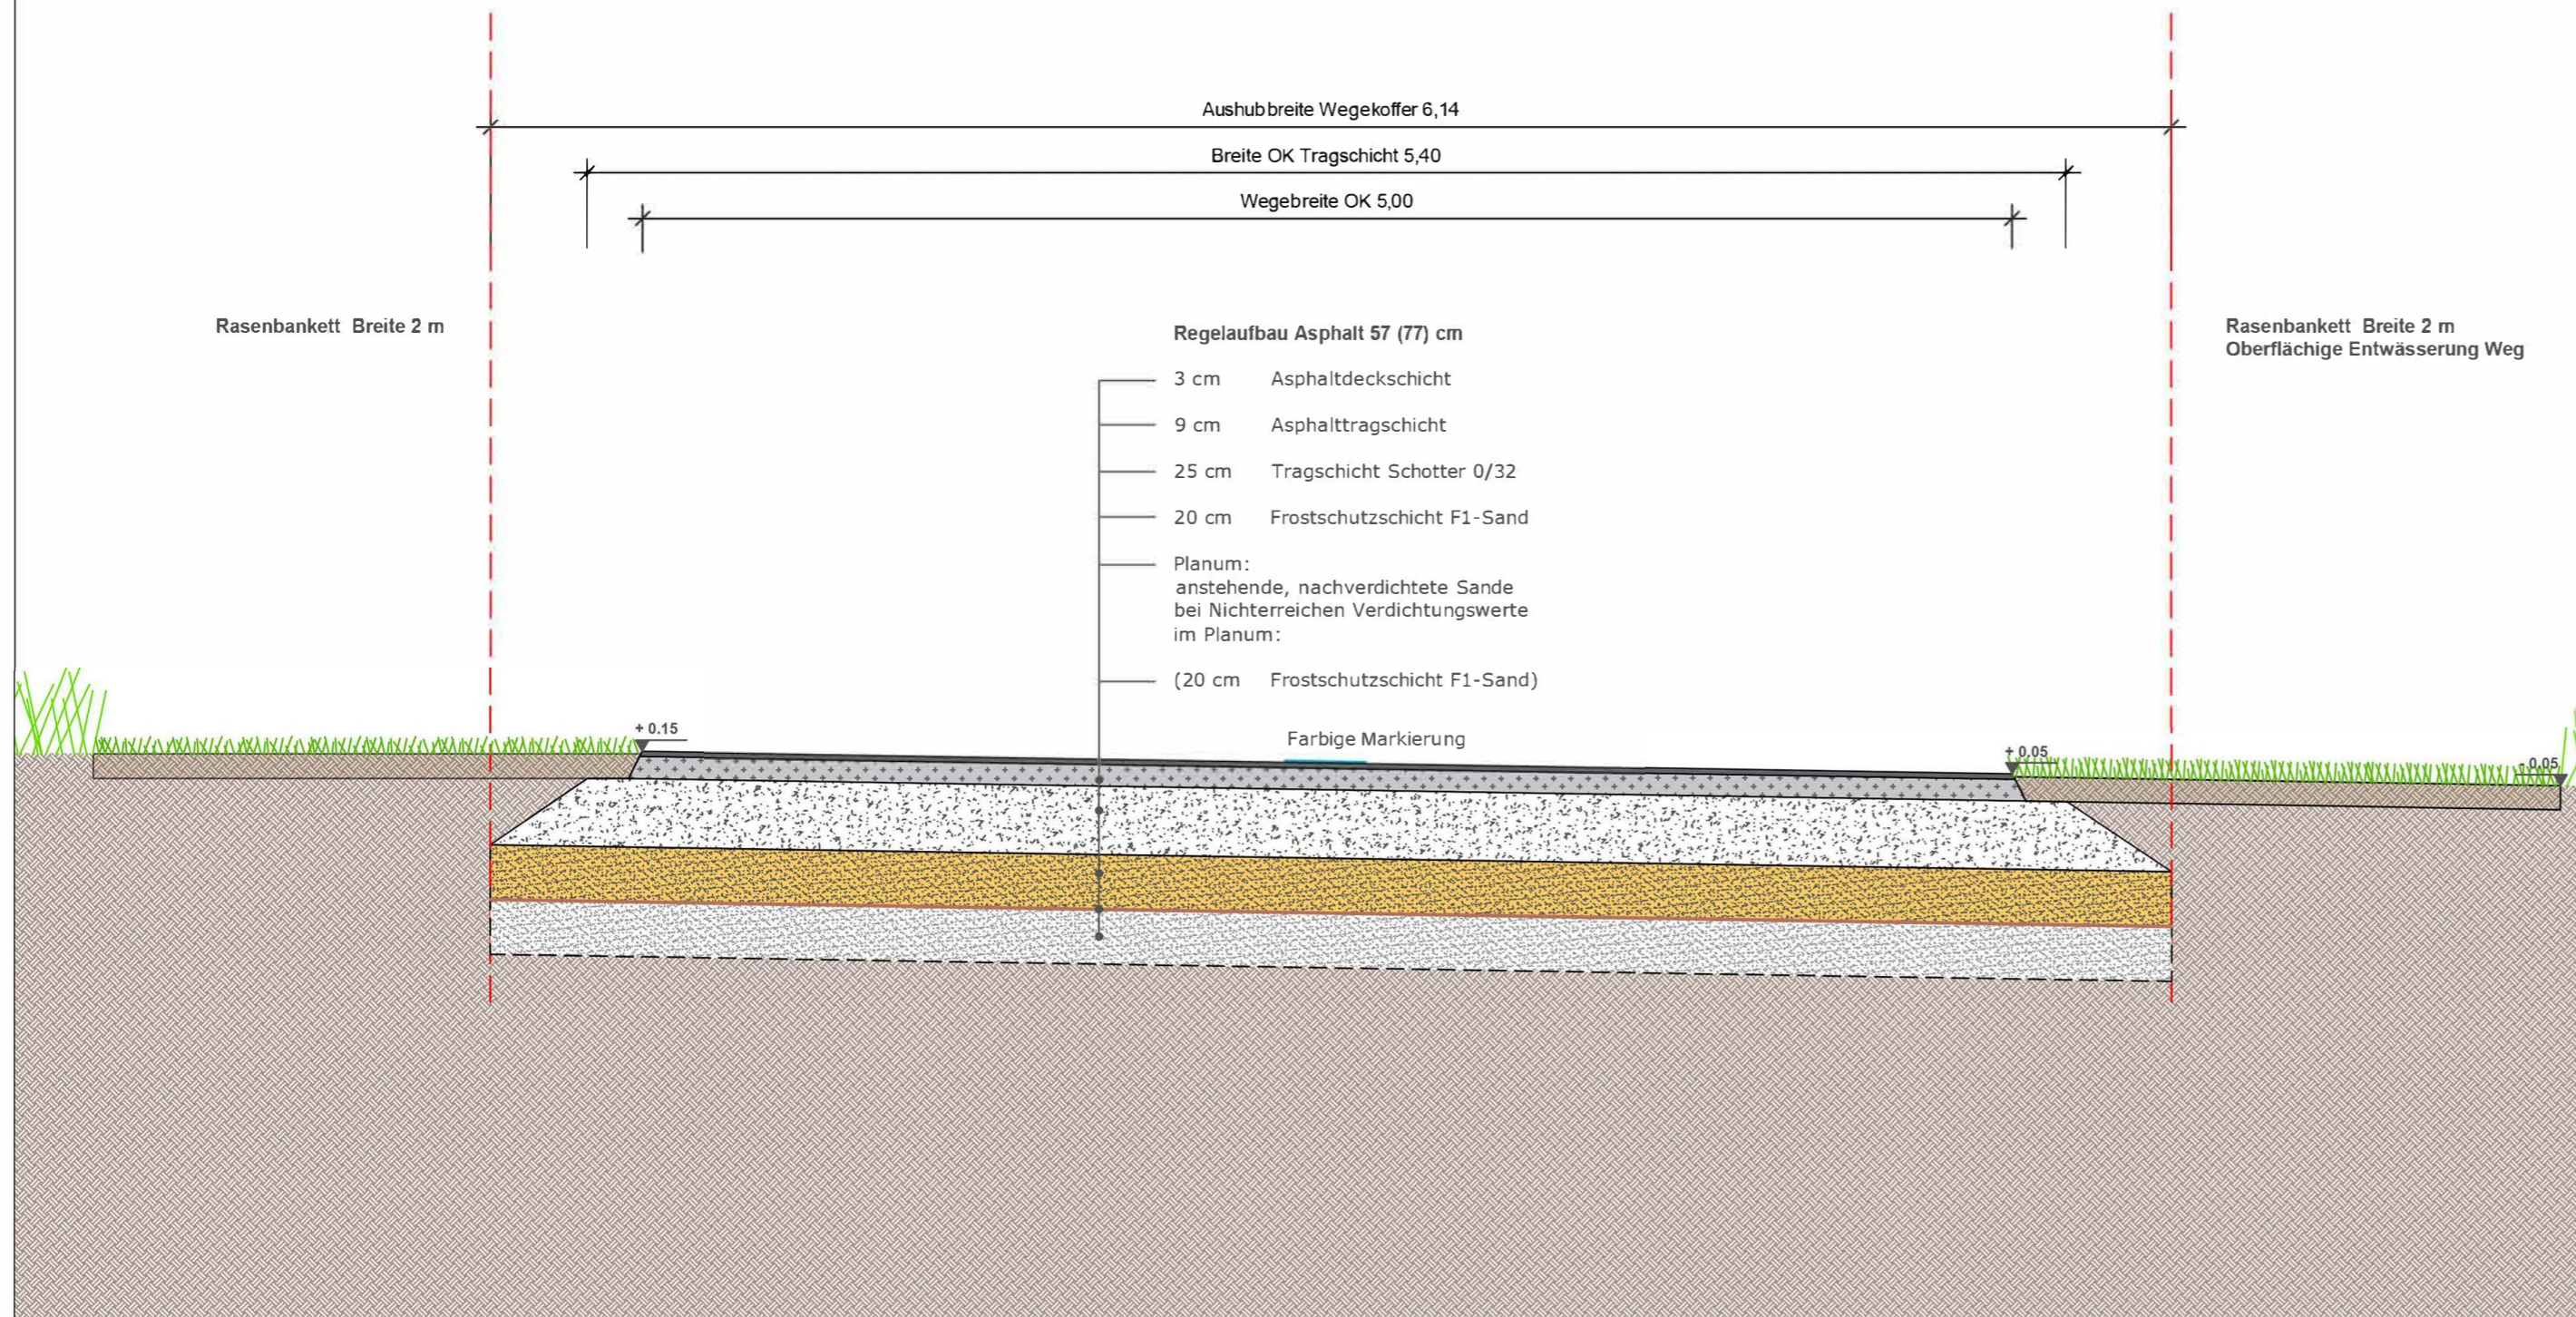

Projekt

Wegeverbindung Rennbahngelände Bremen Hemelingen

Auftraggeber

Freie Hansestadt Bremen - Die Senatorin für Klimaschutz, Umwelt, Mobilität, Stadtentwicklung und Wohnungsbau

An der Reeperbahn 2
28217 Bremen

Telefon 0049 421 361-2407
Fax 0049 421 361-2050



Planung

Umweltbetrieb Bremen - Eigenbetrieb der Stadtgemeinde Bremen

Bereich -2- Planung und Bau
Willy-Brandt-Platz 7
28215 Bremen
Telefon 0049 421 361-79000
mail office@ubbremen.de
www.umweltbetrieb-bremen.de



Inhalt

Regelschnitt Weg

Leistungsphase Entwurf

Erstellt K. Schmidt

Planart Detail

Geprüft _____

Maßstab 1:25

Bereich 2 _____

Datum 15.09.2021

Bereich 3 _____

Plan-Nr. Fr 06/04

Auftraggeber _____