


Anlage zur Anhörung VAO.0408/08/2020 vom 12. August 2020

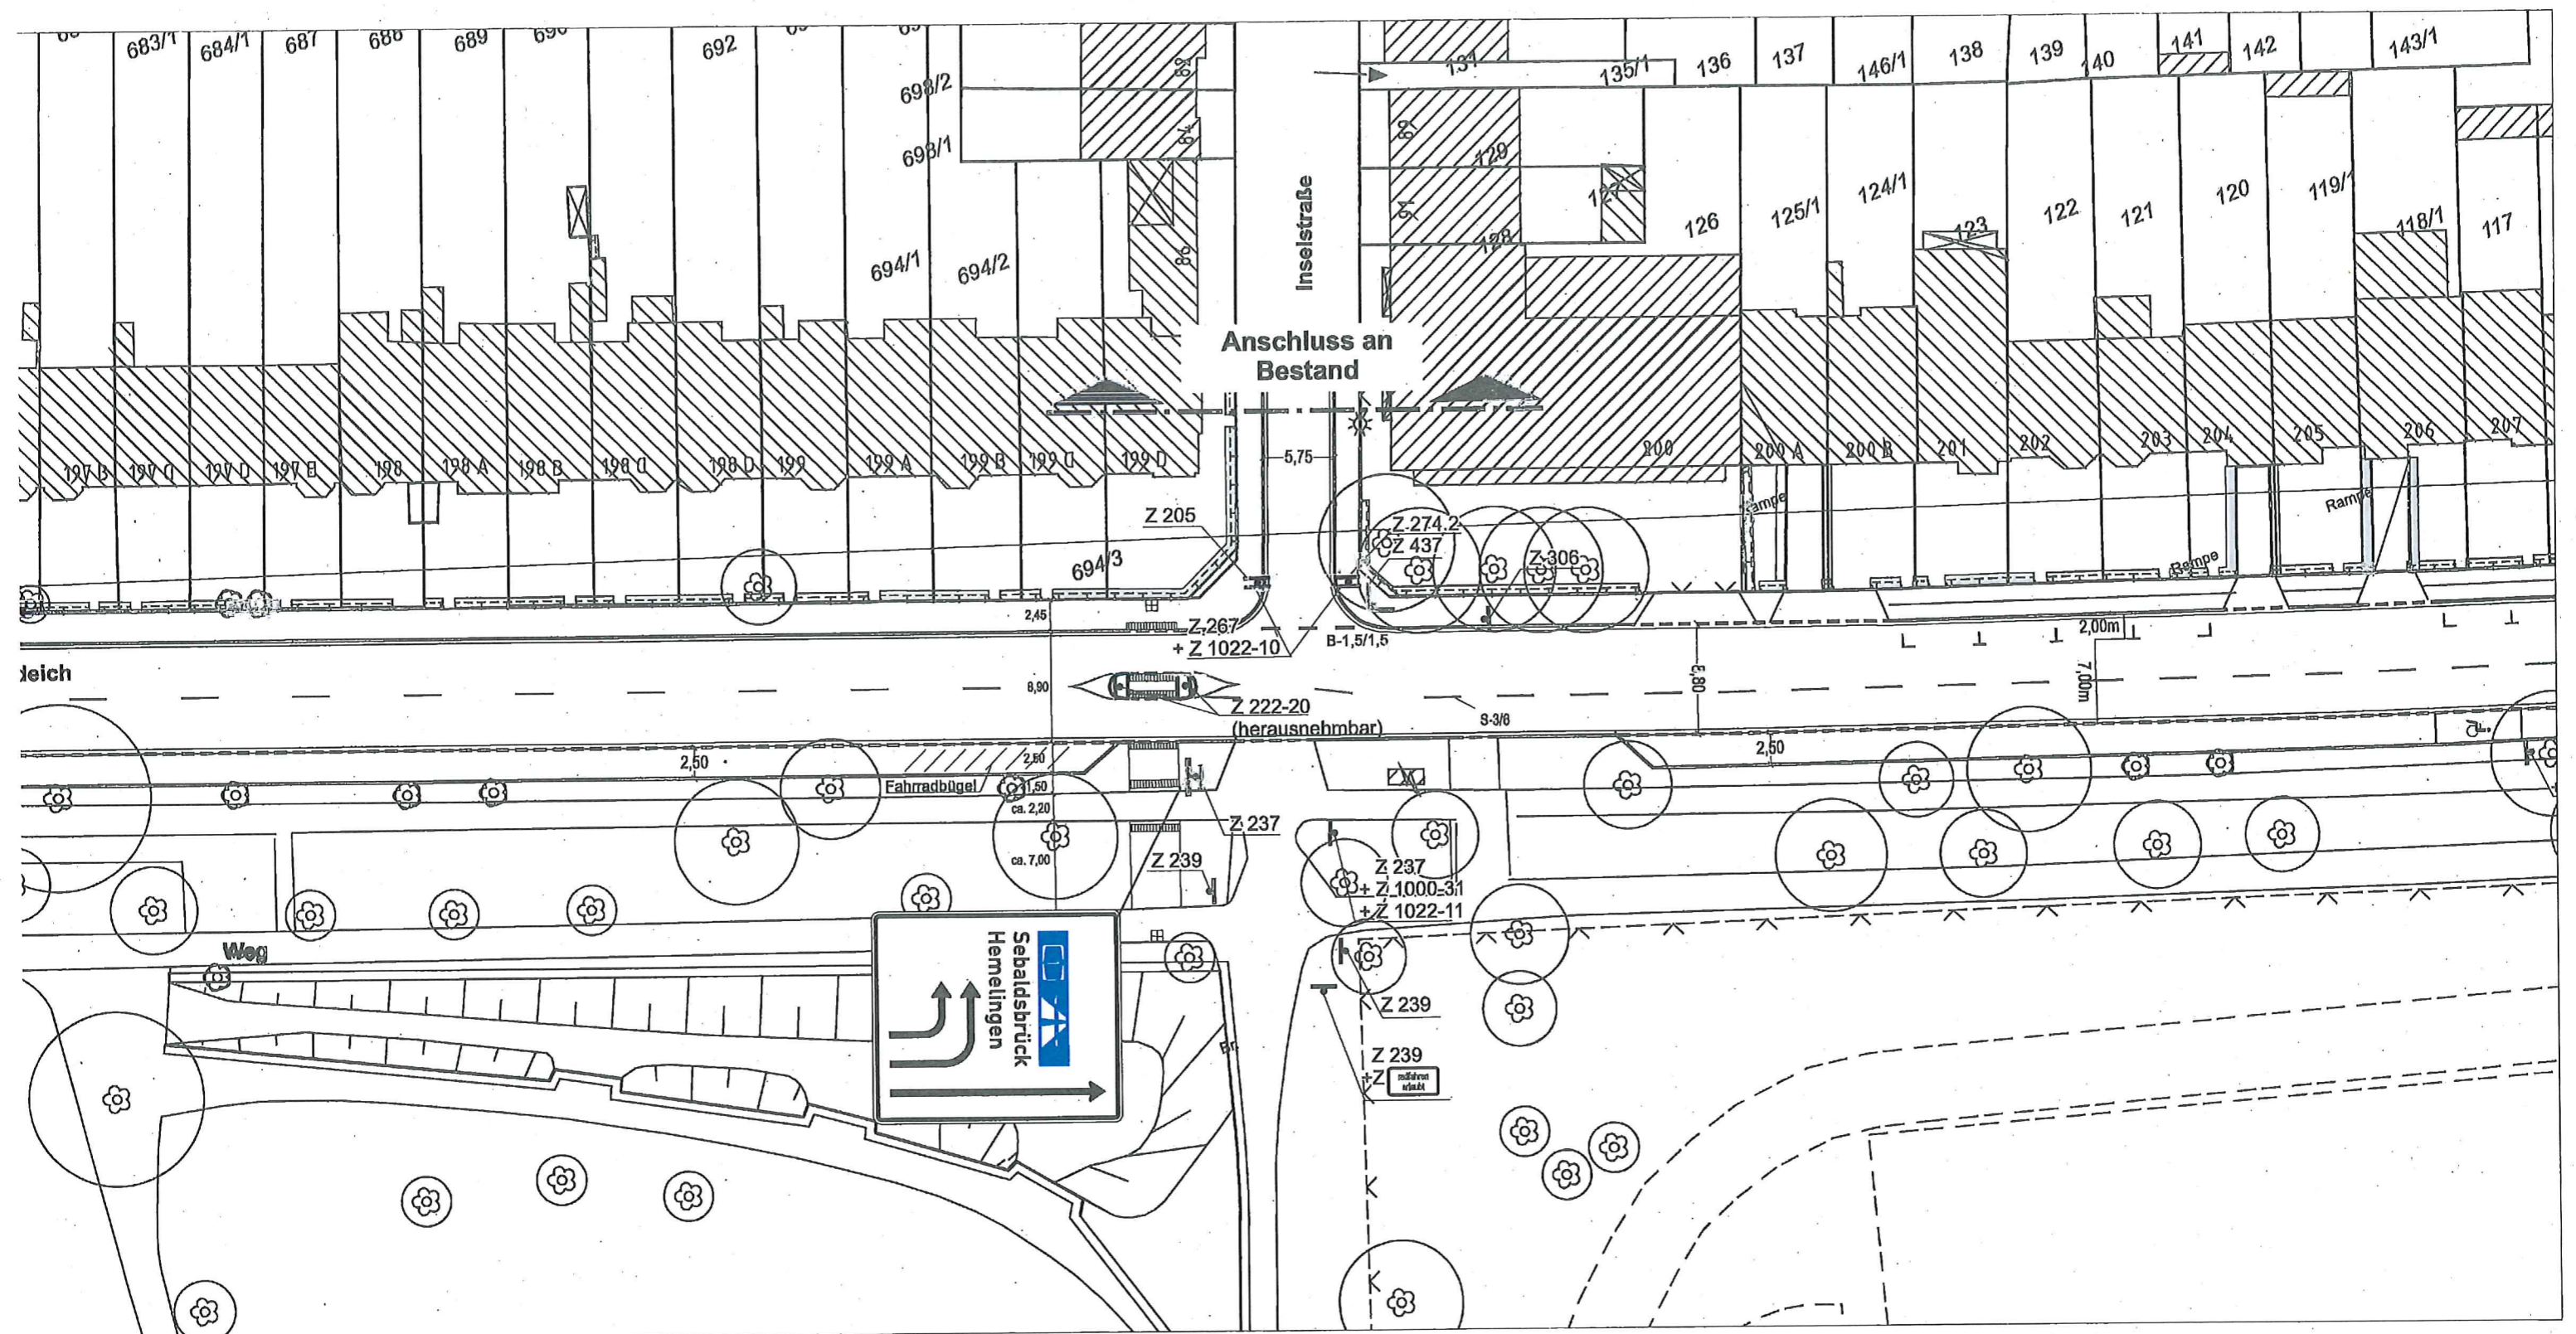

geplante Maßnahme, Wegnahme der zwei markierten Parkstände vor Hausnummer 200