




Freie Hansestadt Bremen		ASV	
Amt für Straßen und Verkehr		ASV	
Mitarbeiter	Objekt	Blatt	Blatt
1:500	Hemolinger Heerstr.	Betriebsplan	32099_001_00
© GeoBasis-DE / GeoInformation Bremen 08.09.2016			


Anlage 1
 zur Anordnung vom 27.04.2022
 Az.: VAD.2245/111.2015
 Amt für Straßen und Verkehr
 Straßenverkehrsbehördliche Aufgaben
 im Auftrag
[Signature]

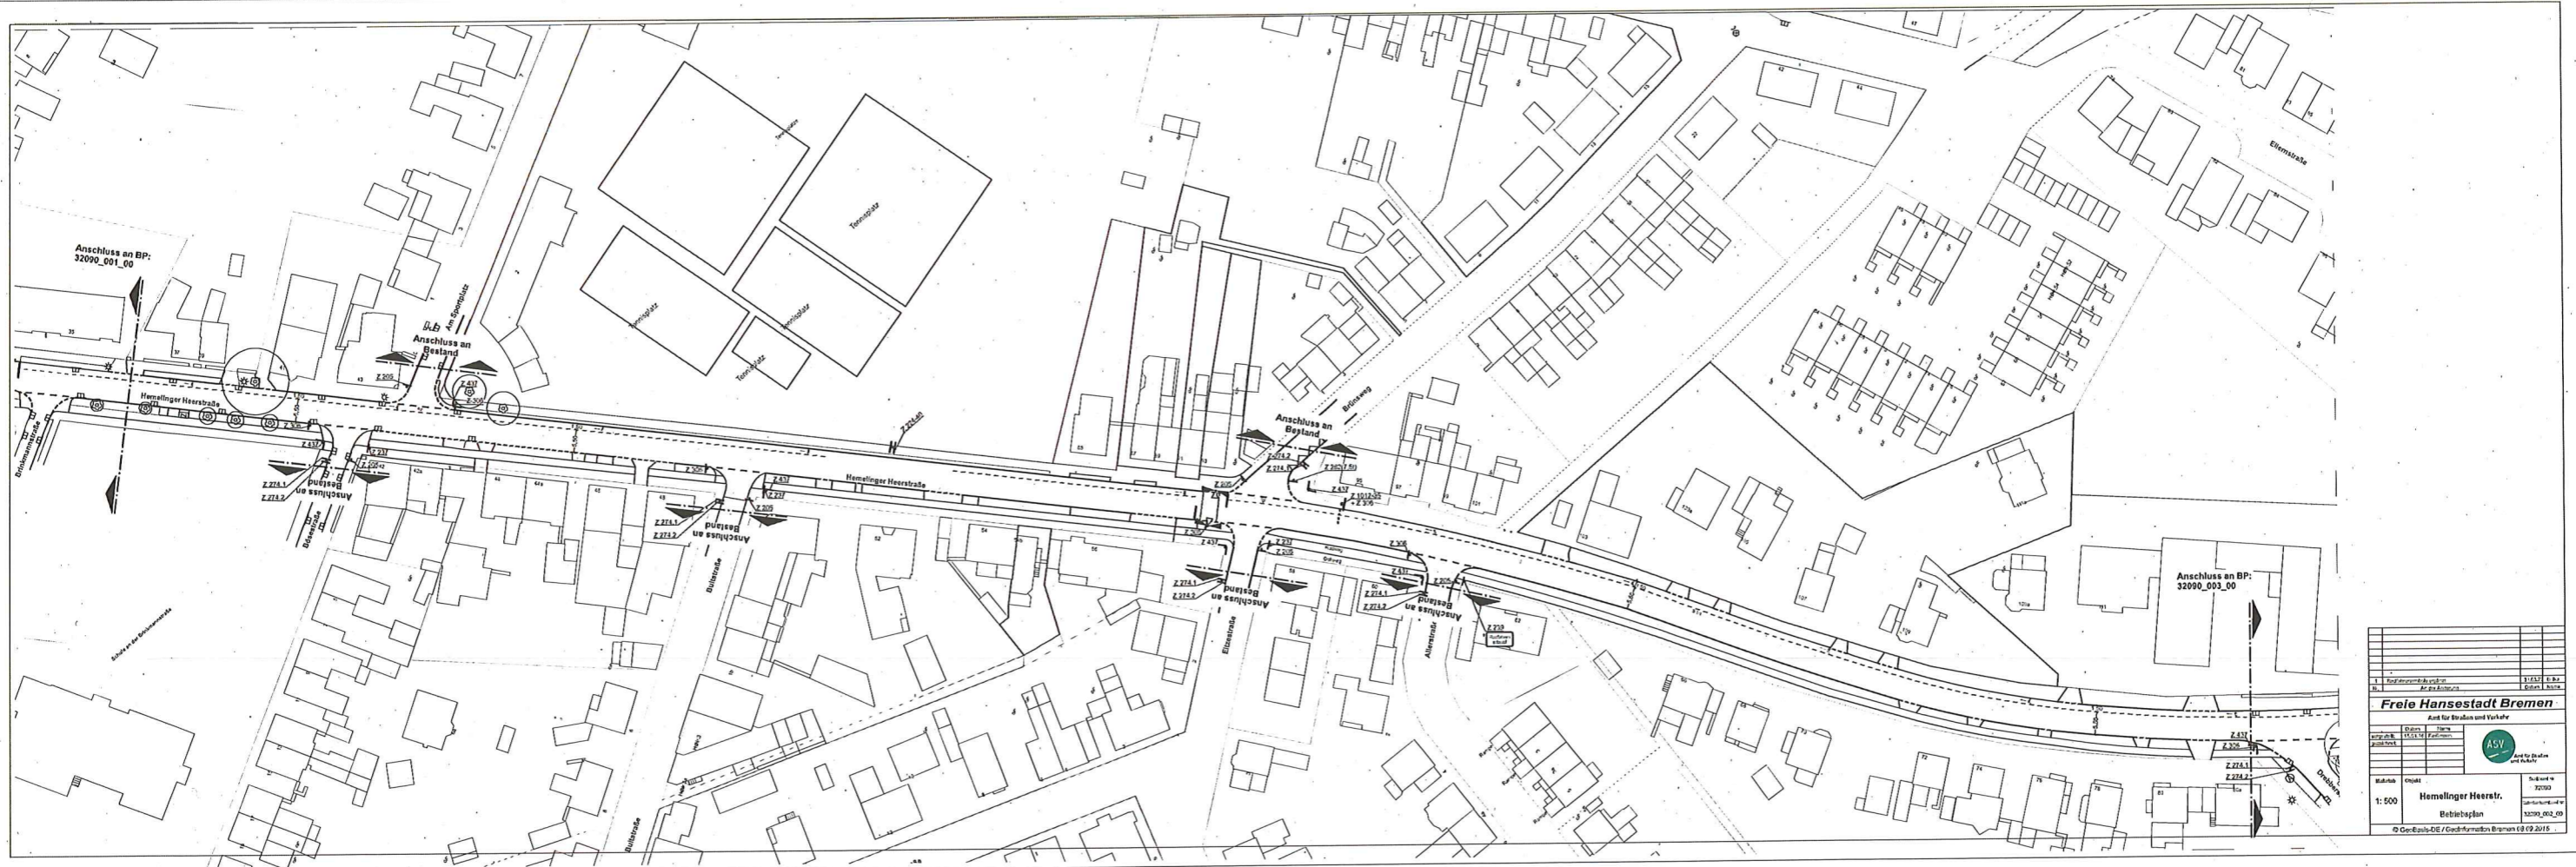

Freie Hansestadt Bremen	
Amt für Straßen und Verkehr	
Skala	1:500
Objekt	Hemmlinger Heerstr.
Beziehungsplan	
© GeoPlan-DE / GeoPlan-System 18.07.2016	

Anlage 2
zur Anordnung vom 27.04.2022
Az.: VA0.2245/MI 2015
Amt für Straßen und Verkehr
Straßenverkehrsbehördliche Aufgaben
Im Auftrag

Mr. Han

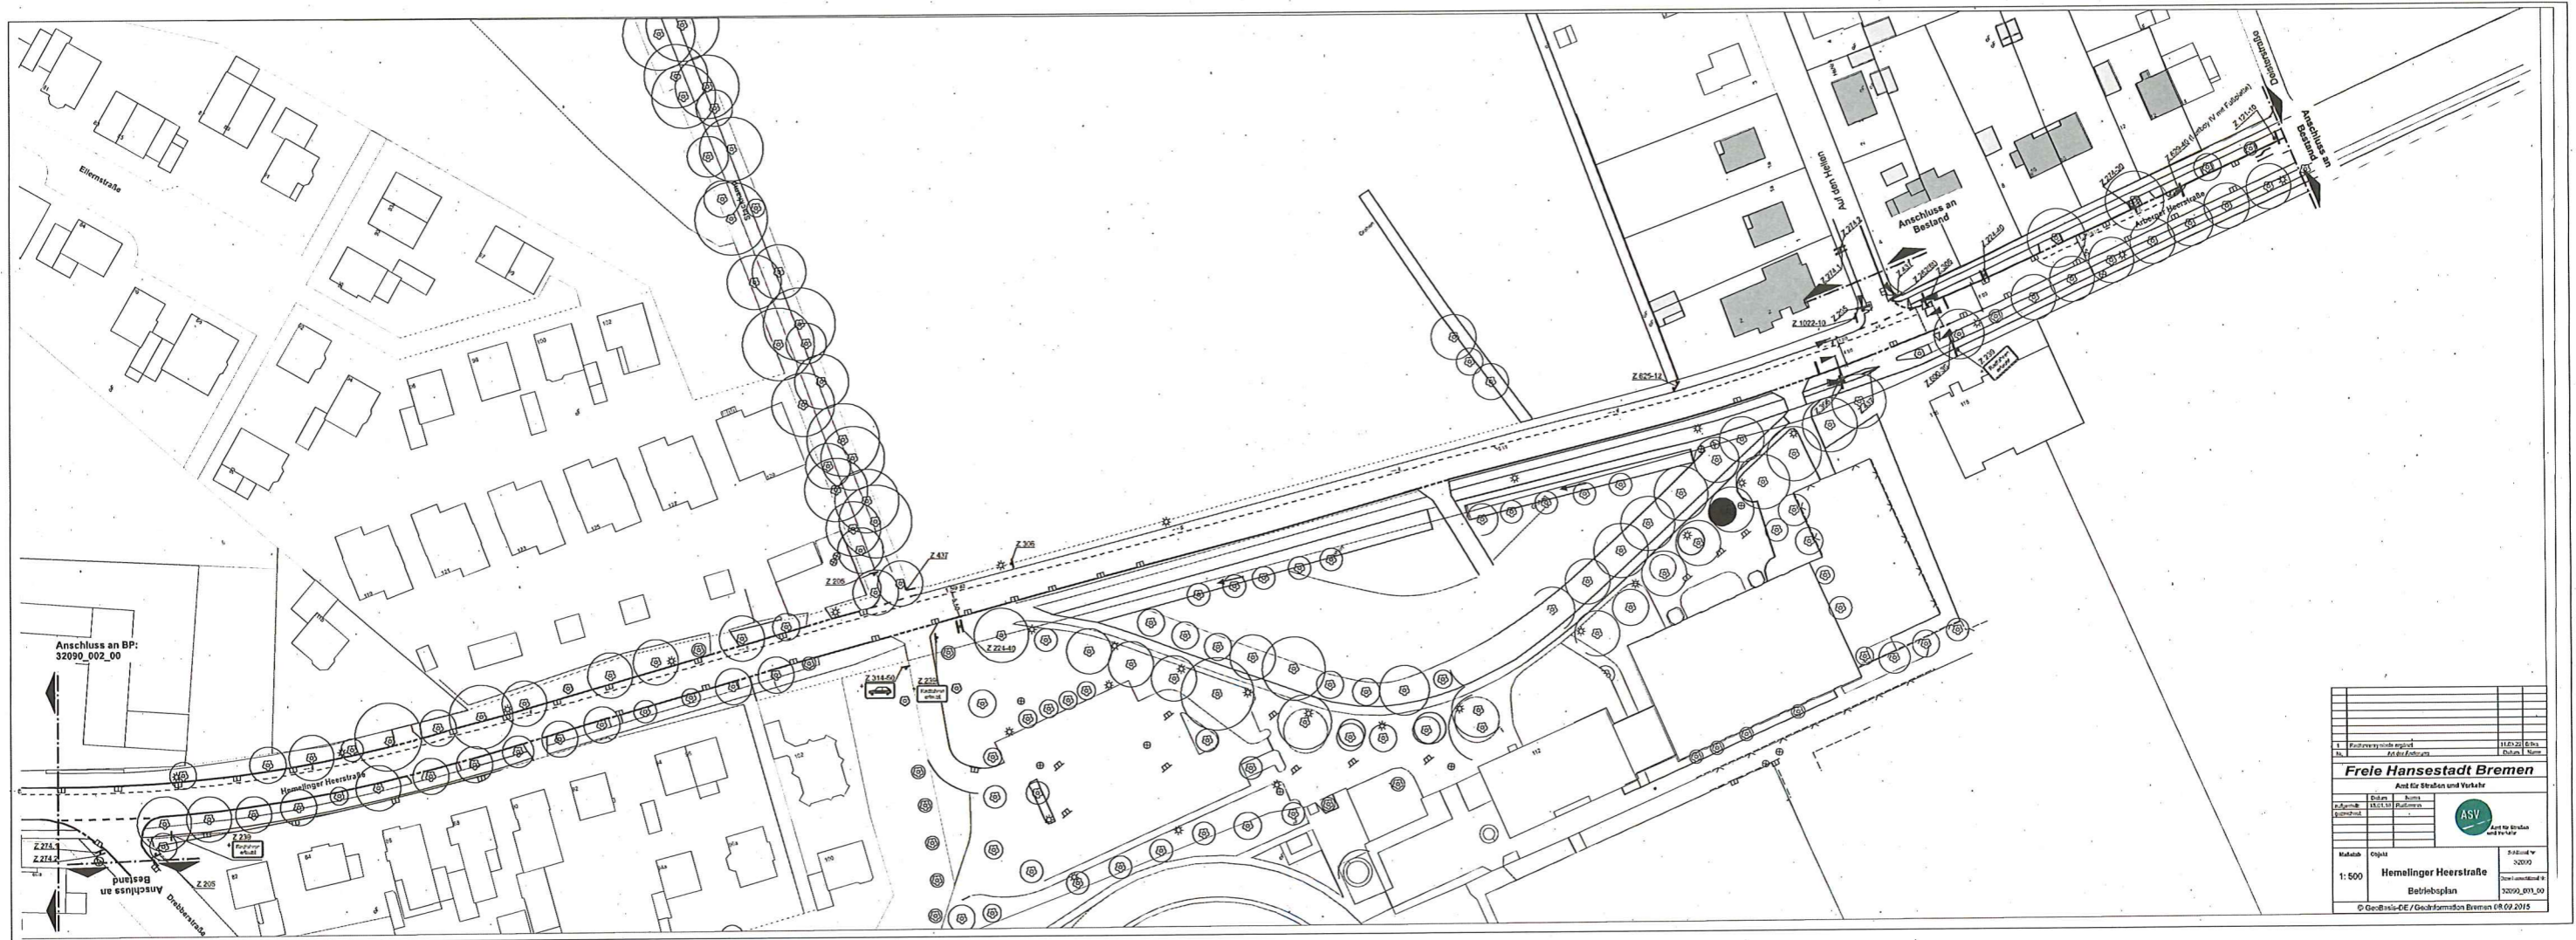

Freie Hansestadt Bremen		ASV	
Amt für Straßen und Verkehr		ASV	
Titel	Blatt	Blatt	Blatt
1:500	Hemlinger Heerstraße	Blatt	Blatt
Betriebsplan		Blatt	
© GeoBasis-DE / GeoInformation Bremen 08.09.2015		Blatt	

Anlage 3
zur Anordnung vom 27.04.2022
Az.: VAD.2245/ 11.1.2015
Amt für Straßen und Verkehr
Straßenverkehrsbehördliche Aufgaben
Im Auftrag

W. Kern