


Übersicht Projekte Rennbahn

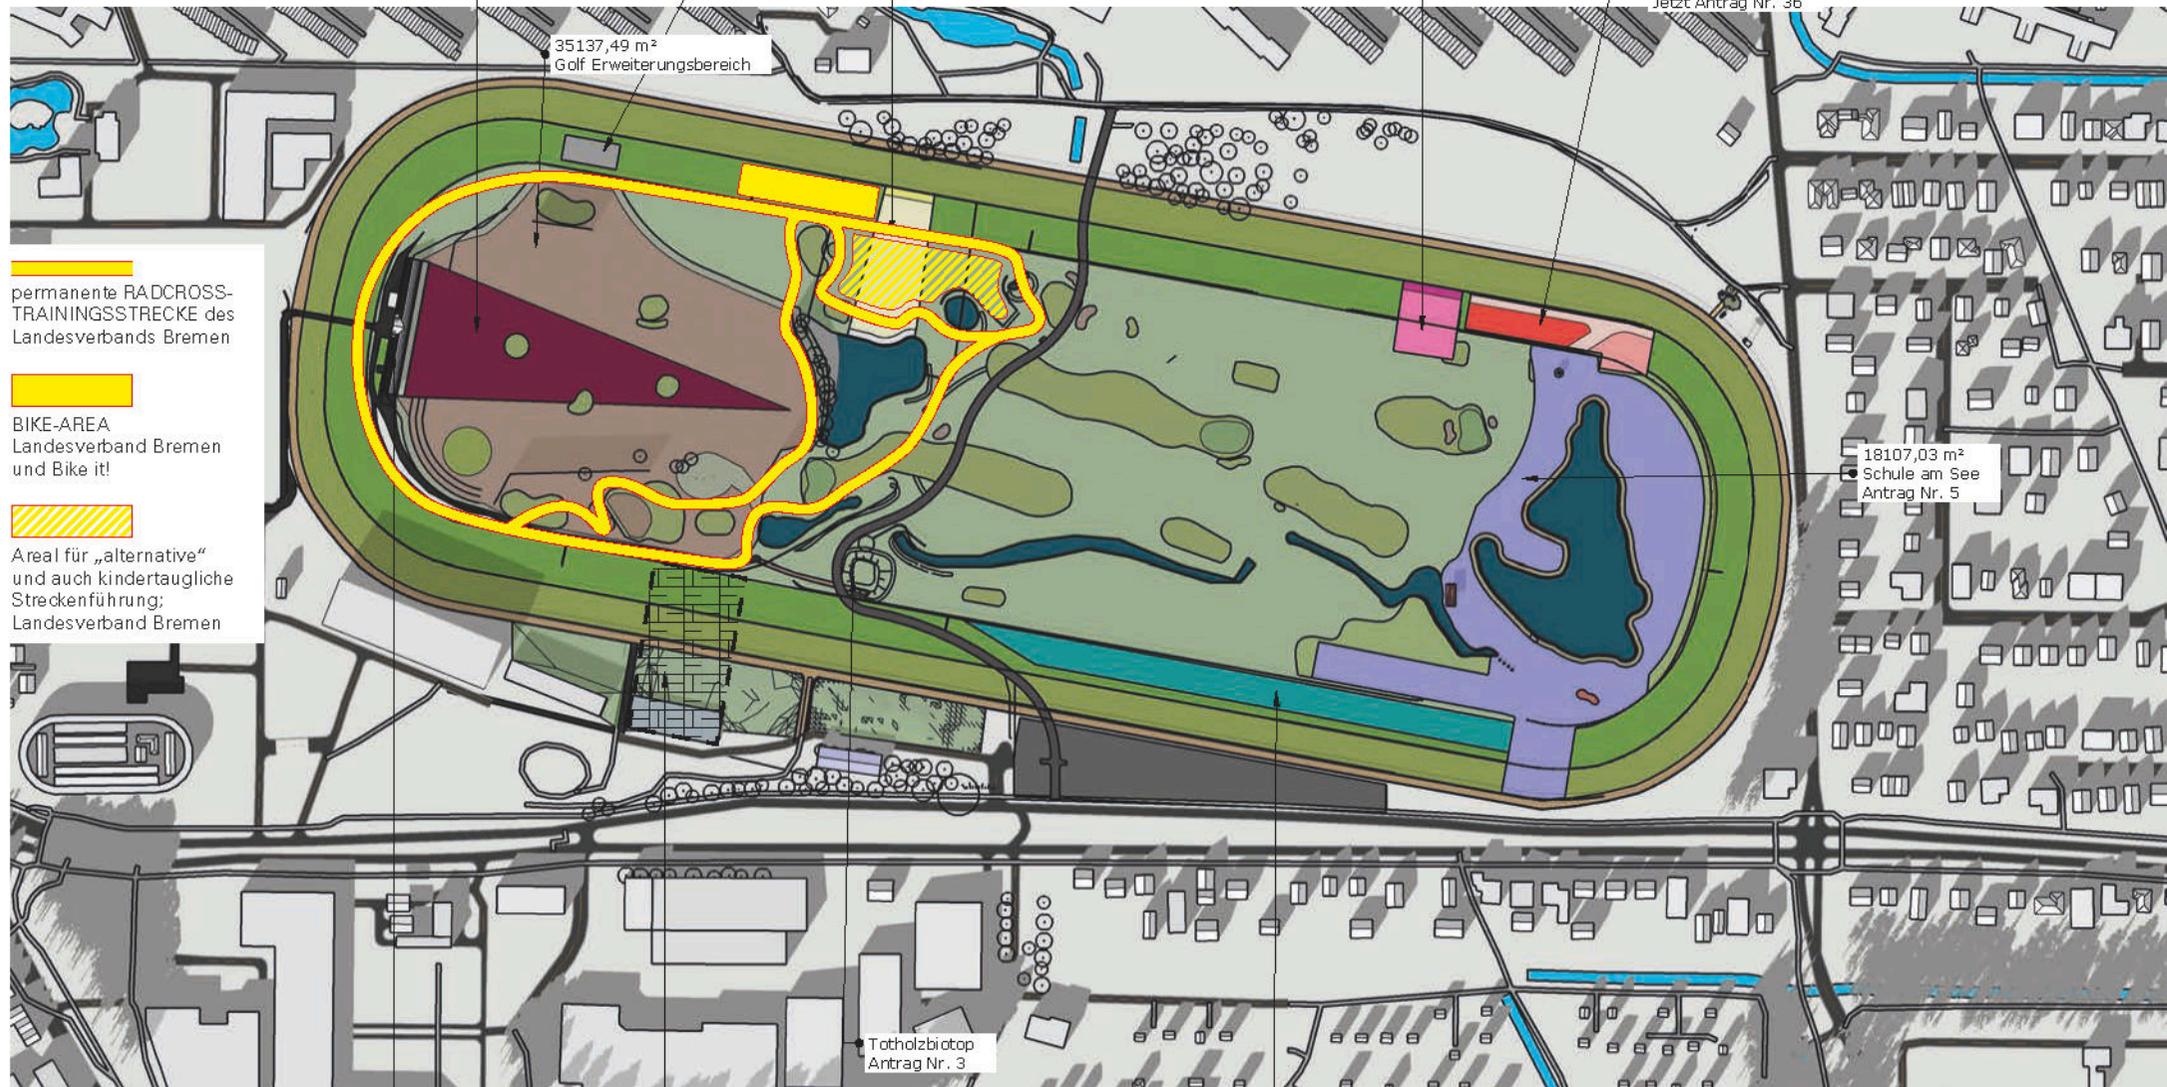

- permanente RADCROSS-TRAININGSTRECKE des Landesverbands Bremen
- BIKE-AREA Landesverband Bremen und Bike it!
- Areal für „alternative“ und auch kindertaugliche Streckenführung; Landesverband Bremen

8806,22 m²
Golf Point Antrag Nr. 10
innerer Teil

478,43 m²
Bogen Erfahrung
Antrag Nr. 4

2678 m²
Antrag Nr. 45 BogenOlymp
in Bearbeitung

1245,12 m²
Kuckuck e.V.
Antrag Nr. 9

1032,13 m²
Galoppgarten
ErstAntrag Nr. 31
Jetzt Antrag Nr. 36

35137,49 m²
Golf Erweiterungsbereich

18107,03 m²
Schule am See
Antrag Nr. 5

Totholzbiotop
Antrag Nr. 3

5349,24 m²
NABU
Erstantrag über Schule
inzwischen Antrag-Nr. 29

Gebäude
Antrag über ZZZ

Bürger:innenfläche
Antrag über ZZZ

Projekt: Alle Projekte	Datum: 08.06.2022
	Adresse: Ludwig Roselius Allee
	Maßstab: unmaßstäblich

