


3

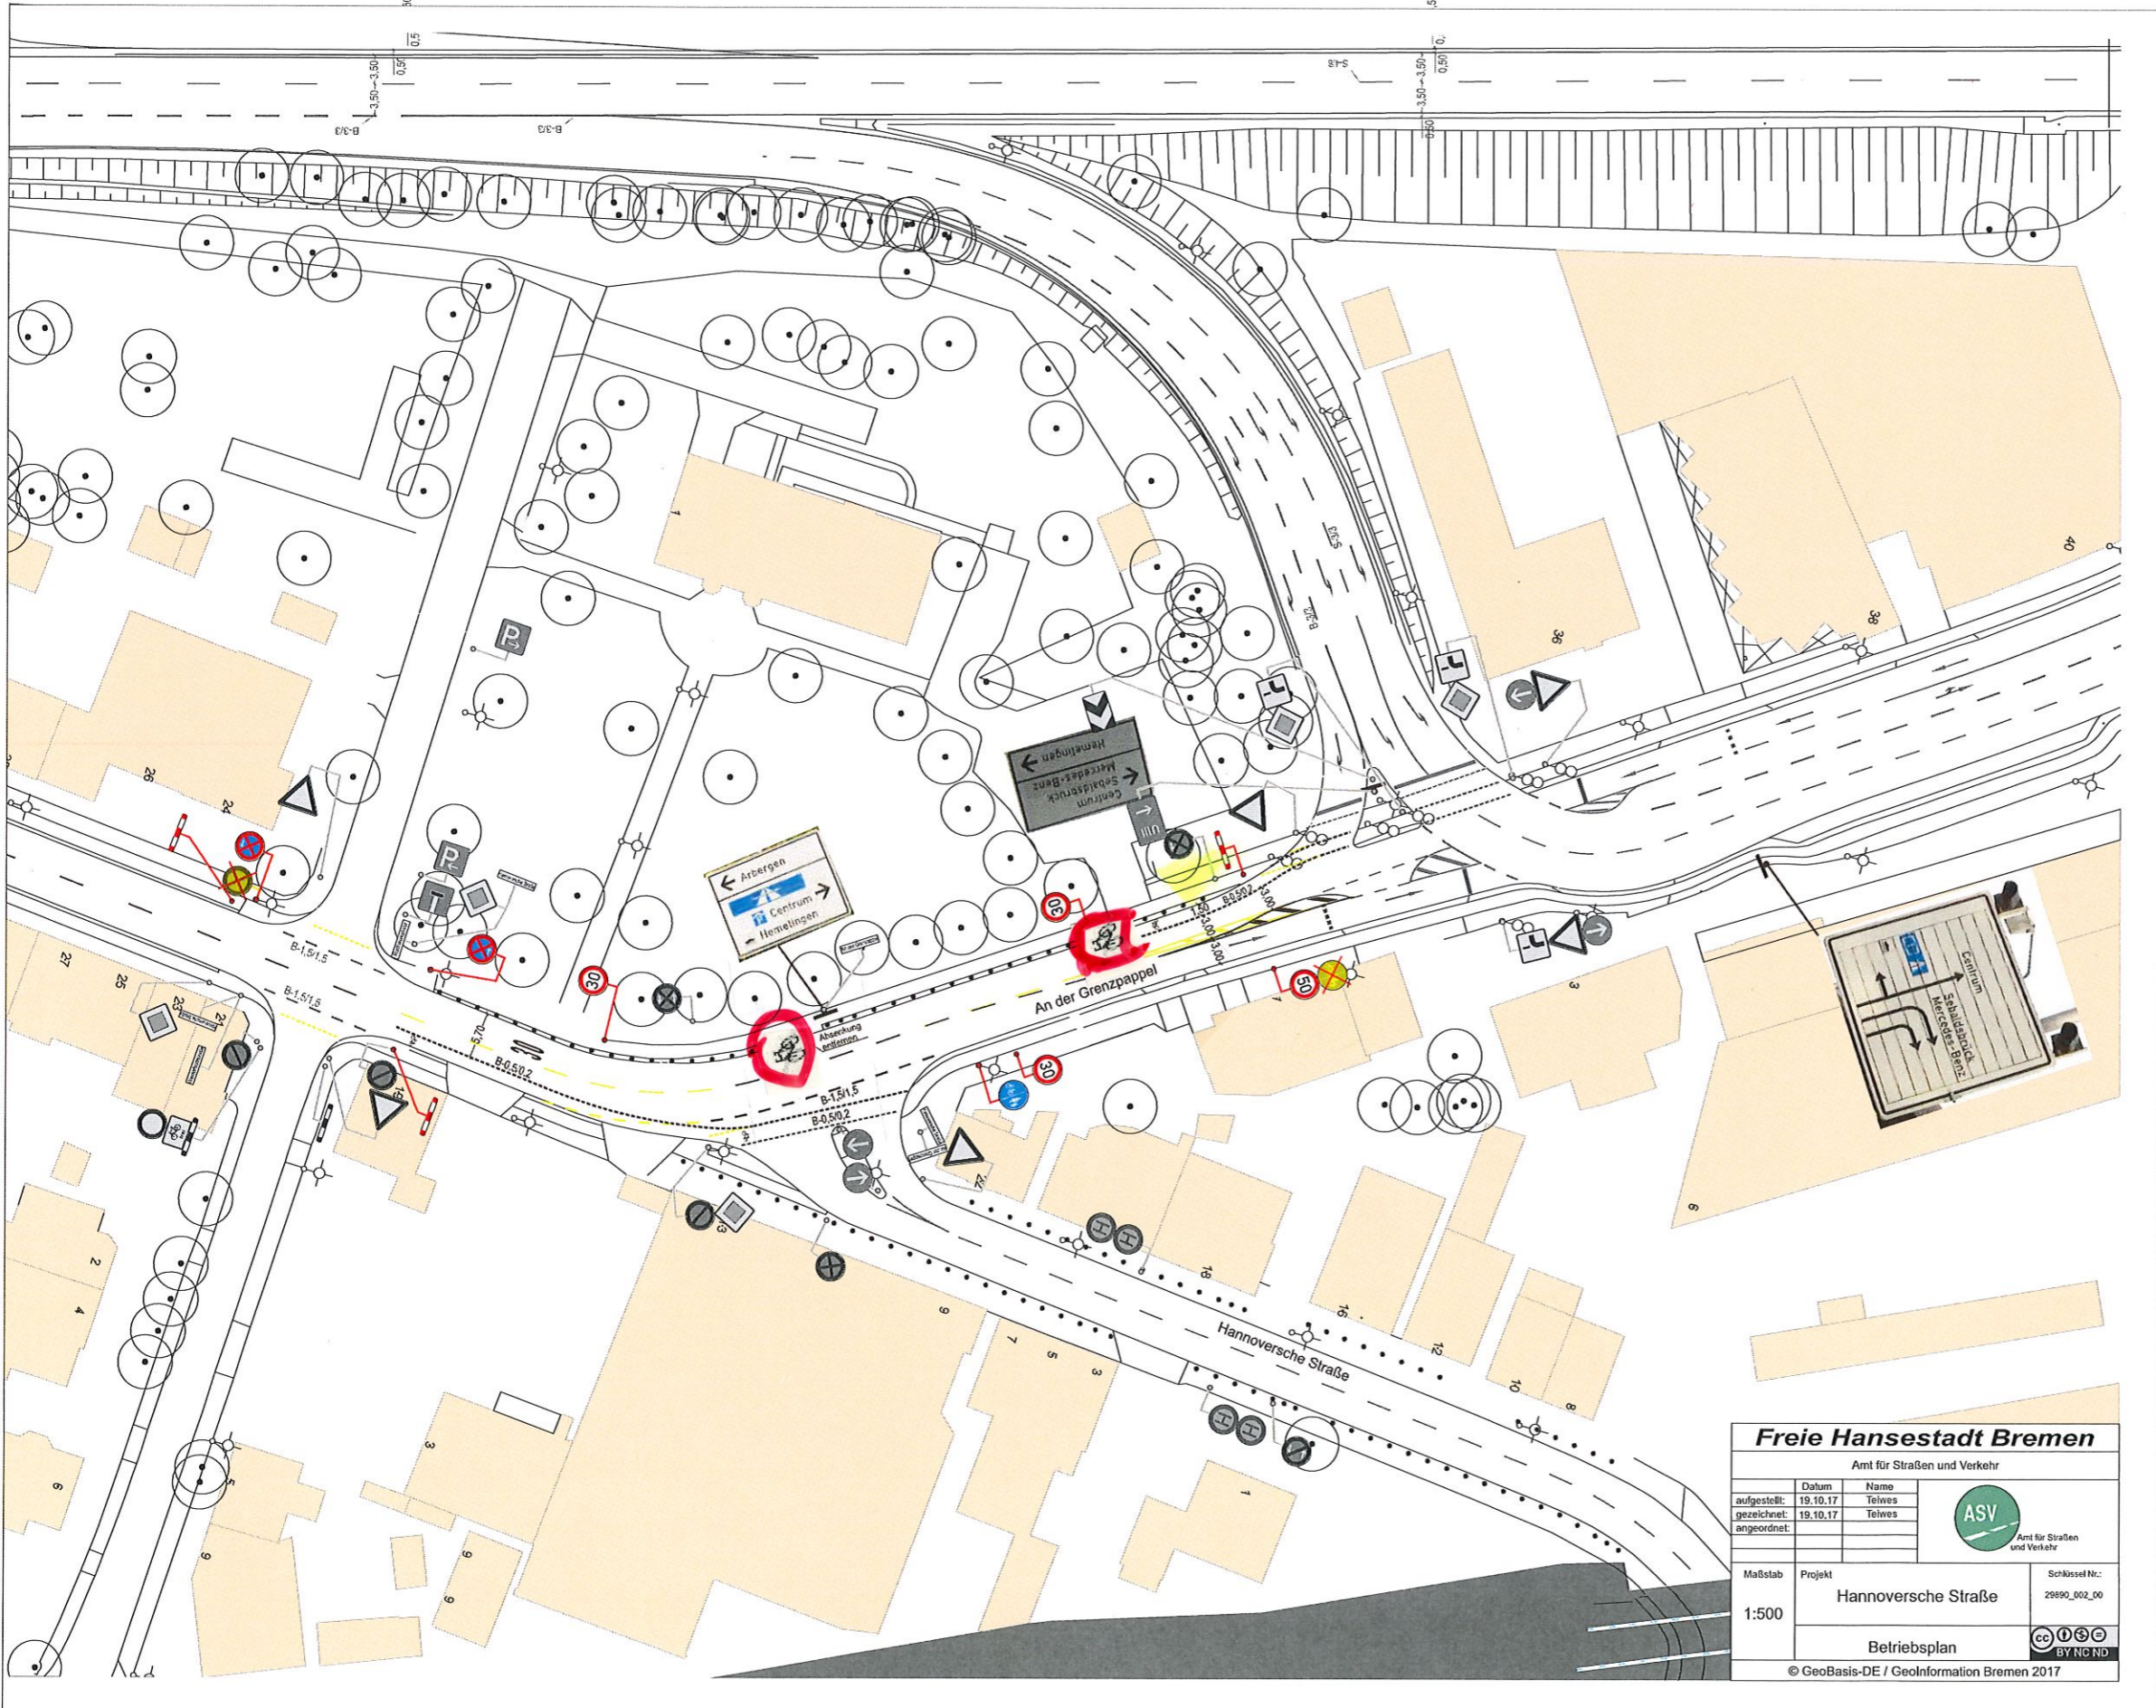

Freie Hansestadt Bremen
Amt für Straßen und Verkehr

Datum	19.10.17	Name	Teilwes
aufgestellt:	19.10.17	gezeichnet:	Teilwes
angeordnet:			

Maßstab: 1:500
Projekt: Hannoversche Straße
Betriebsplan

Schnittset Nr.: 29590_002_00

© GeoBasis-DE / GeoInformation Bremen 2017

①

