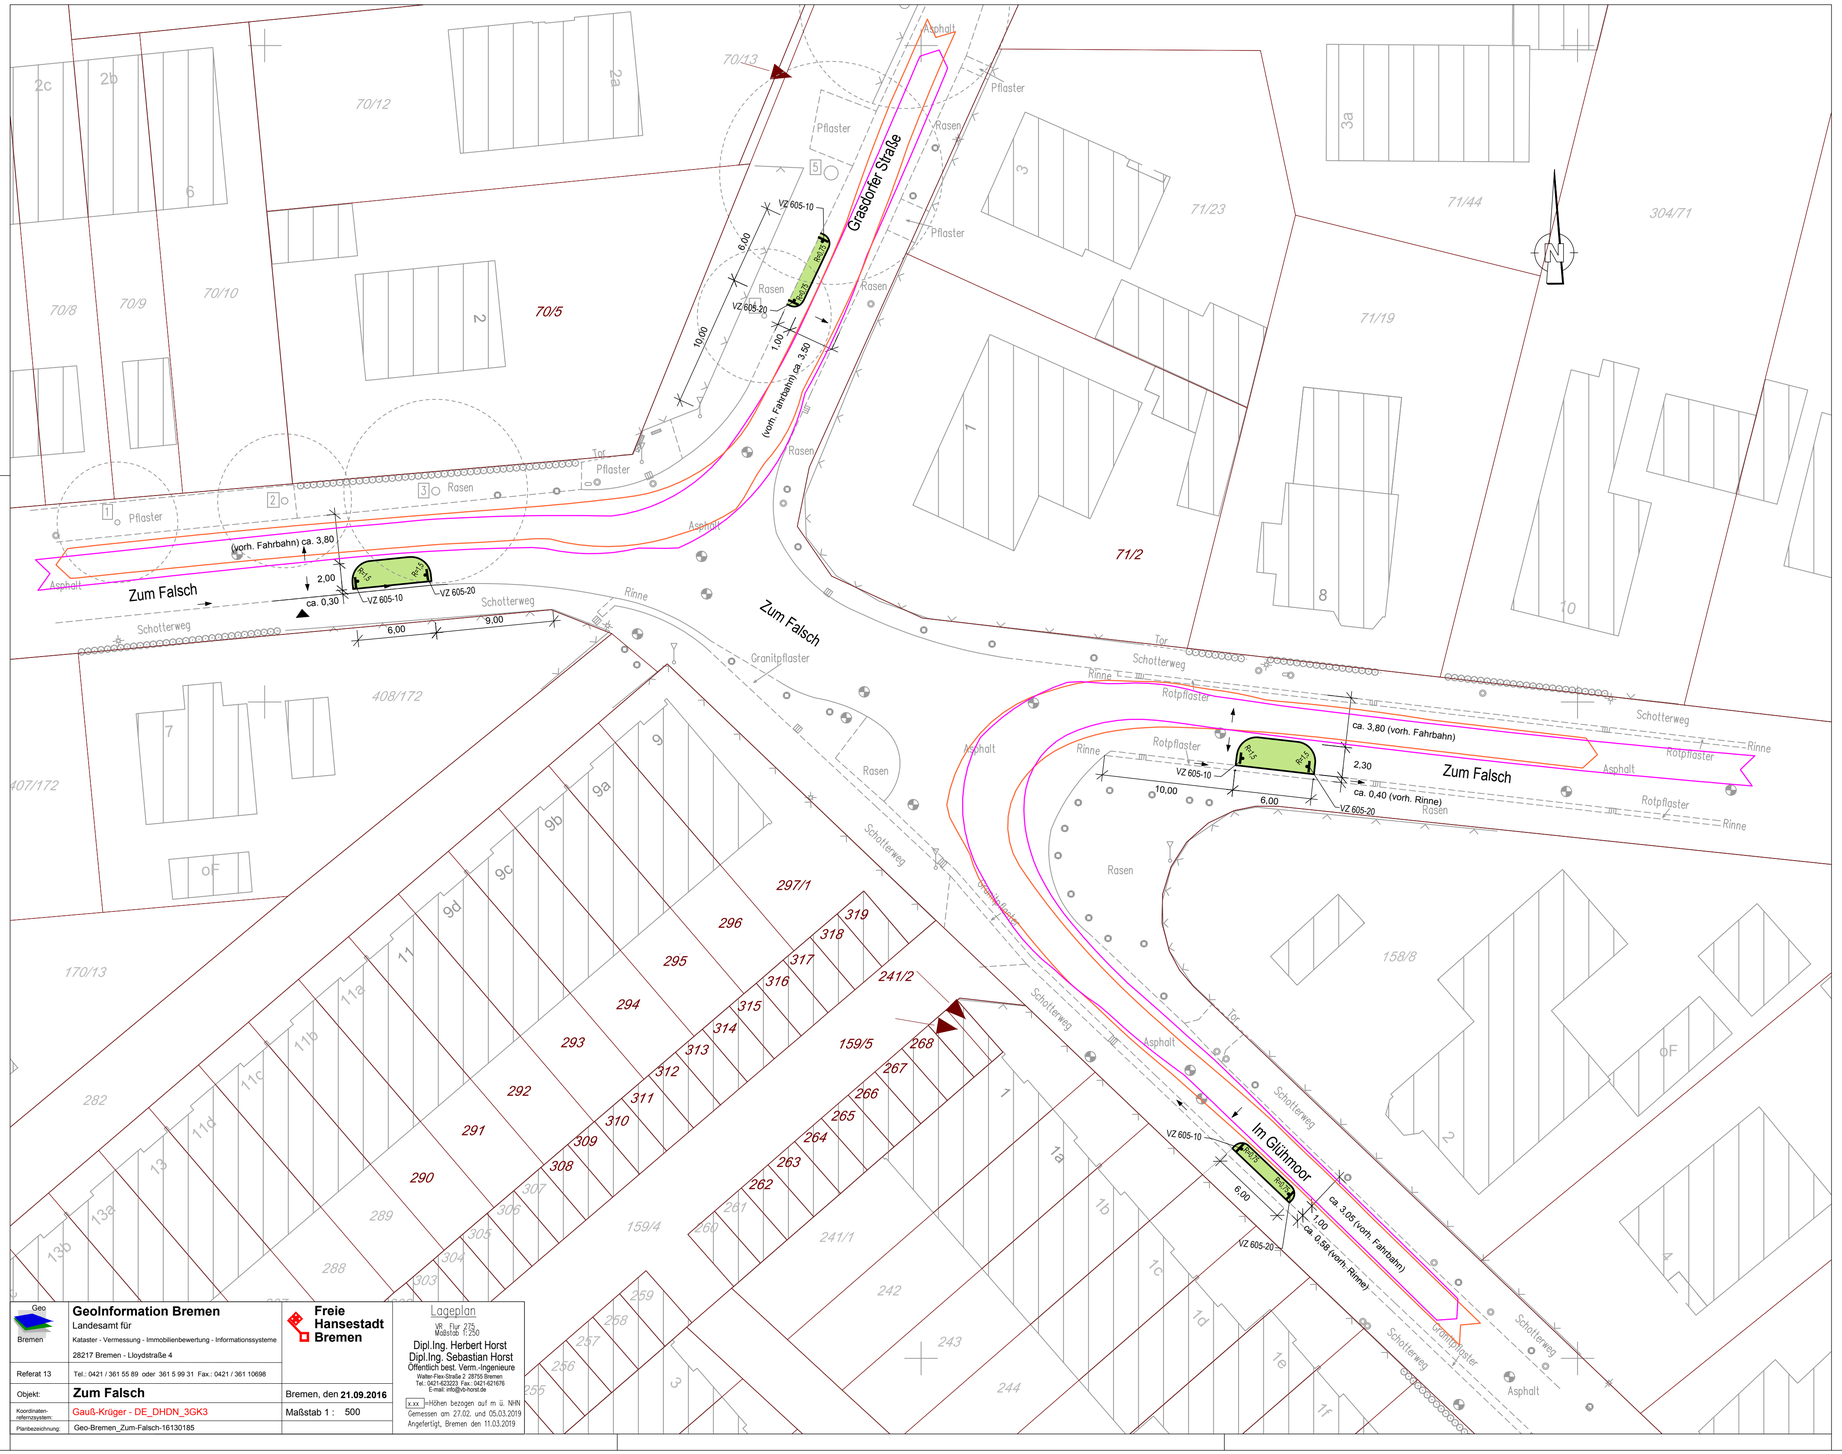

Hinweise:
Darstellung der Markierung, Beschilderung nur nachrichtlich.
Sämtliche Maße sind in der Örtlichkeit zu überprüfen.

Legende

- gepl. Grünfläche (Magerrasen auf 20 cm Oberboden)
- gepl. Betonhochbord 12-15/30 cm nach DIN438 / DIN EN 1340 in Beton mit Betonrückenstütze C 8/10 mit 9 cm Vorsprung
- vorh. Entwässerungsneigung
- gepl. Leitbaken
  - VZ 605-10
  - VZ 605-20
- Schleppkurve rechts
- Schleppkurve links
- Schleppkurve, Bemessungsfahrzeug: 3-achsiches Müllfahrzeug inkl. Außenspiegel
- Grundstücksüberfahrten

Index	Änderung	Genehmigt	Name	Datum

Entwurfsbearbeitung Verkehrsanlagen:

M+O Bremen
Ingenieurgesellschaft für das Bauwesen mbH
PARKSTRAßE 123, 28209 BREMEN TEL.: 0421 / 340 68-0 FAX: 0421 / 340 68-20

19001	Datum	Zeichen
bearbeitet	22.05.2019	Scholtes
gezeichnet	22.05.2019	Bartsch
Bremen,		

Freie Hansestadt Bremen

Amt für Straßen und Verkehr

	Datum	Name	
aufgestellt:			Bremen, den
gezeichnet:			
überprüft:			
			Abteilungsleitung / Amtsleitung

Maßstab 1:250

Objekt
Fahrbahneinengungen Zum Falsch
Kreuzung Zum Falsch - Grasdorfer Straße / Im Glühmoor
Lageplan
- Entwurfsplanung -

Zeichn.-Nr: 1

Az:

T:\PROJEKTE\B19001 (Einengungen Zum Falsch)\ACAD\19001-Lageplan-EP.dwg 22.05.2019

Geo Bremen

Geoinformation Bremen
Landesamt für
Kataster - Vermessung - Immobilienbewertung - Informationssysteme
28217 Bremen - Lloydstraße 4

Referat 13 Tel.: 0421 / 361 55 89 oder 361 5 99 31 Fax.: 0421 / 361 10698

Objekt: **Zum Falsch** Bremen, den **21.09.2016**

Koordinaten-referenzsystem: Gauß-Krüger - DE_DHDN_3GK3 Maßstab 1 : 500

Planbezeichnung: Geo-Bremen_Zum-Falsch-16130185

Freie Hansestadt Bremen

Lageplan
VB Flur 275
Maßstab 1:250
Dipl.Ing. Herbert Horst
Dipl.Ing. Sebastian Horst
Öffentlich best. Verm.-Ingenieure
Walter-Flex-Straße 2 28195 Bremen
Tel.: 0421-623023 Fax.: 0421-621676
E-mail: info@vb-horst.de
xxx HHöhen bezogen auf m ü. NHN
Gemessen am 27.02. und 05.03.2019
Angefertigt, Bremen den 11.03.2019