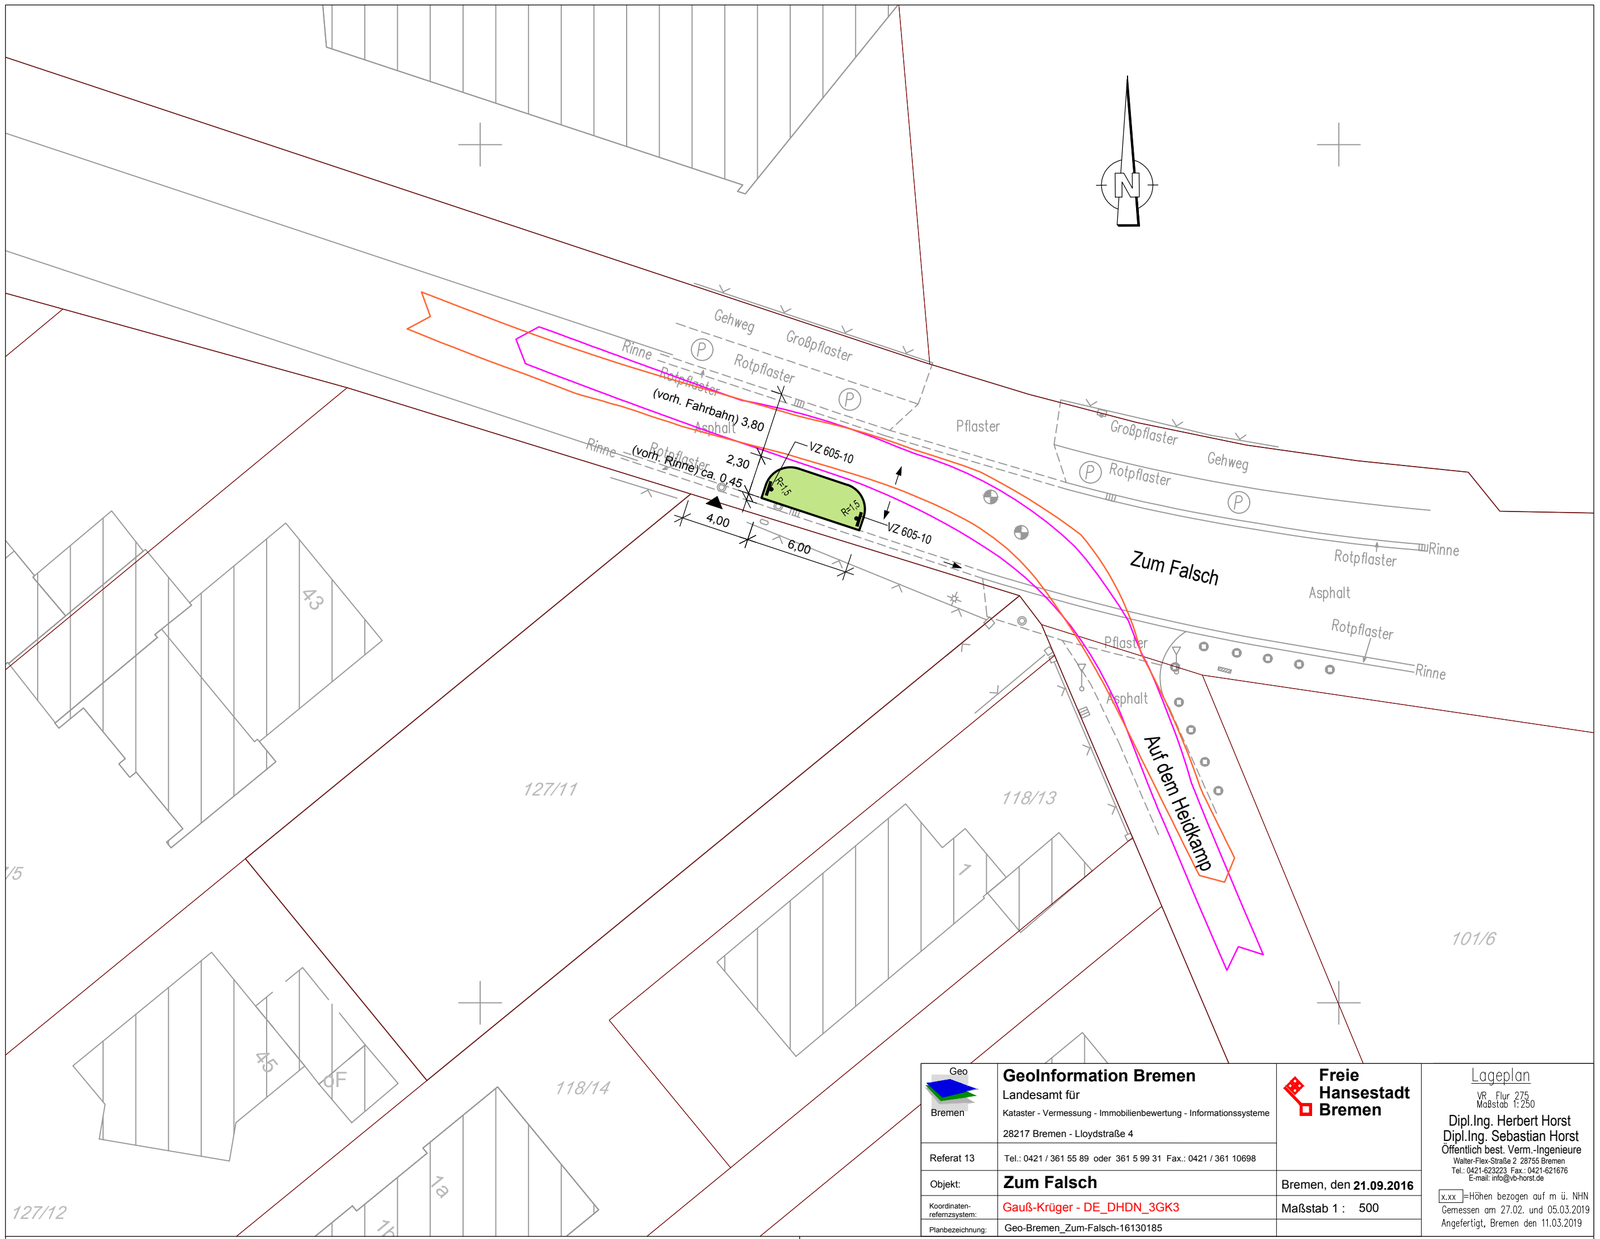

Hinweise:
Darstellung der Markierung, Beschilderung nur nachrichtlich.
Sämtliche Maße sind in der Örtlichkeit zu überprüfen.

Legende

- gepl. Grünfläche (Magerrasen auf 20 cm Oberboden)
- gepl. Betonhochbord 12-15/30 cm nach DIN438 / DIN EN 1340 in Beton mit Betonrückenstütze C^{16}_{20} mit 9 cm Vorsprung
- vorh. Entwässerungsneigung
- gepl. Leitbaken VZ 605-10 / VZ 605-20
- Schleppkurve rechts / Schleppkurve links — Schleppkurve, Bemessungsfahrzeug: 3-achsiches Müllfahrzeug inkl. Außenspiegel
- Grundstücksüberfahrten

Index	Änderung	Genehmigt	Name	Datum

Entwurfsbearbeitung Verkehrsanlagen:

M+O Bremen
Ingenieurgesellschaft für das Bauwesen mbH
PARKSTRAßE 123, 28209 BREMEN TEL.: 0421 / 340 68-0 FAX: 0421 / 340 68-20

19001	Datum	Zeichen
bearbeitet	22.05.2019	Scholtes
gezeichnet	22.05.2019	Bartsch
Bremen,		

Freie Hansestadt Bremen

Amt für Straßen und Verkehr

	Datum	Name
aufgestellt:		
gezeichnet:		
überprüft:		

Bremen, den

Abteilungsleitung Amtsleitung

Maßstab 1:250

Objekt
Fahrbahneinengungen Zum Falsch
Kreuzung Zum Falsch - Grasdorfer Straße / Im Glühmoor
Lageplan
- Entwurfsplanung -

Zeichn.-Nr: 3

Az:

Geo Bremen	**GeoInformation Bremen** Landesamt für Kataster - Vermessung - Immobilienbewertung - Informationssysteme 28217 Bremen - Lloydstraße 4	**Freie Hansestadt Bremen**
Referat 13	Tel.: 0421 / 361 55 89 oder 361 5 99 31 Fax.: 0421 / 361 10698	
Objekt:	**Zum Falsch**	Bremen, den **21.09.2016**
Koordinaten-referenzsystem:	Gauß-Krüger - DE_DHDN_3GK3	Maßstab 1 : 500
Planbezeichnung:	Geo-Bremen_Zum-Falsch-16130185	

Lageplan
VR - Flur 275
Maßstab 1:250

Dipl.Ing. Herbert Horst
Dipl.Ing. Sebastian Horst
Öffentlich best. Verm.-Ingenieure
Walter-Flex-Straße 2 28755 Bremen
Tel.: 0421-623223 Fax.: 0421-621676
E-mail: info@vb-horst.de

x.xx =Höhen bezogen auf m ü. NHN
Gemessen am 27.02. und 05.03.2019
Angefertigt, Bremen den 11.03.2019