


M 1:250

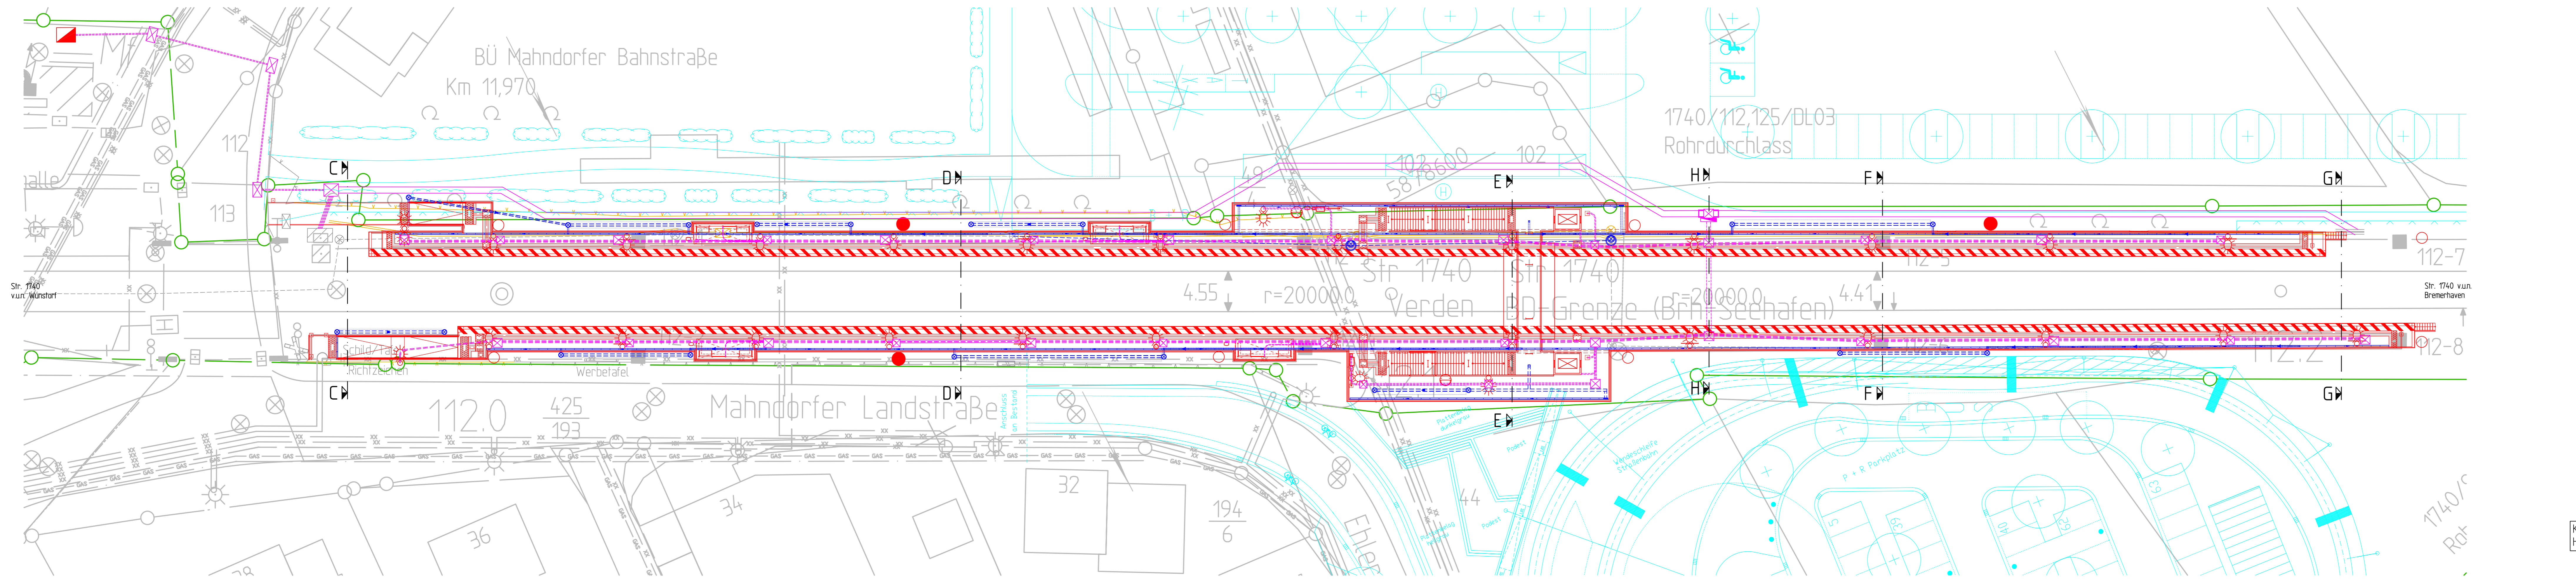

Legende:

- Bestand
- Bahngrenze
- Rückbau
- Planung Bahnsteig
- Planung Kabeltiefbau
- Planung Entwässerung
- Planung der Stadt (nur zur Information)

Planung

- Entwässerungsleitung und -schart mit Gefälle
- Kastennrinne mit Ablauf und Neigung
- Beleuchtungsmast einfach/doppelt
- Oberleitungsast
- Kabelkanal
- Kabelschutzhöhre
- Kabelschacht / Revisionsöffnung
- Hauptverteiler
- P02 Absteckpunkt
- LS Leitschienen
- BS Begleitschienen
- RE Revisionsöffnung

Sparten

- Hochsp. - Kabel
- Gasleitung
- Abwasserleitung
- Wasserleitung / Strom Ltg.
- Fernmeldekabel Telekom (Erdleitung)

Koordinatensystem: Gauss-Krüger 42/83
Höhensystem: HS 140

<p>Bauherr / Anlagenverantwortlicher / Projektleitung Adresse: DB Station & Service Bahnhofsmgmt Bremen Bahnhofplatz 15 28195 Bremen</p>	<p>Bauherrverantwortung / Projektleitung Adresse: DB ProjektBau Regionalbereich Nord, LBV-NP Joachimstraße 4 30159 Hannover</p>	<p>DB NETZE</p>	
<p>Projektbezeichnung / Maßnahmenbeschreibung: Regio S-Bahn Bremen (S1) Bahnhofmanagement Bremen Bahnhof Bremen - Mahndorf</p>			
<p>Projekt-Nr.: W3308099</p>			
<p>Planungsphase: Ausführungsplanung</p>	<p>Stationenname: Bahnhof Bremen - Mahndorf</p>	<p>Strecken-Nr.: 1740</p>	
<p>Planinhalt: Übersichtslegeplan</p>	<p>Stations-km: 112,099</p>	<p>Barcode:</p>	
<p>Maßstab: 1:250</p>	<p>Planart/gem. PHBT: Grundlagenplan</p>	<p>Bahnhofs-Nr.: 8001160</p>	
<p>Plannummer: AGÜP-MAHN-10-0</p>	<p>Planersteller</p>		
<p>Adresse: DB Station & Service Osterstraße 24 D-30159 Hannover Tel: 0511-36700-0</p>	<p>Im Auftrag der:</p>	<p>Bearbeitung</p>	
<p>M. Böck Name (Druckschrift) Datum</p>	<p>05.04.2011 Datum</p>	<p>gezeichnet C. Apostel 05.04.2011 bearbeitet M. Böck 05.04.2011 Qualitätsprüfung J. Becher 05.04.2011</p>	
<p>Interne Qualitätsprüfung des Bauherrn: Die Bauvorlage der Ausführungsplanung wurde durch das "Technische Bau-Qualitätsmanagement" (TBO) geprüft.</p>			<p>Prüfvermerk bautechnischer Prüfer gemäß VV BAU bzw. Gutachter / Planprüfer gemäß VV BAU-STE</p>
<p>Einer Freigabe wird zugestimmt:</p> <p><input type="checkbox"/> ja - ohne Auflagen</p> <p><input type="checkbox"/> ja - mit Auflagen</p> <p><input type="checkbox"/> der Prüfbereich liegt bei</p> <p><input type="checkbox"/> nein - überarbeitete Unterlagen sind erneut vorzulegen</p>			<p>TBO-Bearbeitungs-Nr.:</p> <p>Name (Druckschrift) Datum Unterschrift</p>
<p>Bauvorlageberechtigter gemäß VV BAU / VV BAU-STE: Freigabe zur Ausführung gem. Freigabeschreiben vom</p>			<p>Eisenbahn-Bundesamt:</p>
<p>Freigabe Nr.</p> <p>H. Kammeyer Name (Druckschrift) Datum Unterschrift</p>			<p>Planersteller: Plan gleichgestellt mit der Freigabe Nr. des Bauvorlageberechtigten vom</p>
<p>Bauherrverantwortung / Projektleitung</p> <p>Name (Druckschrift) Datum Unterschrift</p>			<p>Name (Druckschrift) Datum Unterschrift</p>
<p>Die Übereinstimmung mit der Ausführung bestätigt:</p>			
<p>Auftragnehmer:</p> <p>Name (Druckschrift) Datum Stempel/Unterschrift</p>		<p>Bauüberwacher Bahn (BÜB) gemäß VV BAU / VV BAU-STE</p> <p>Name (Druckschrift) Datum Unterschrift</p>	

P:\W3308099\Mahndorf\Planung\AgÜP\AgÜP-MAHN-10-0.dwg, M250_Übersichtsplan, 04.05.2011 11:31:41, seit, Vorrangige Papierformat (297,00 x 1540,00 mm)